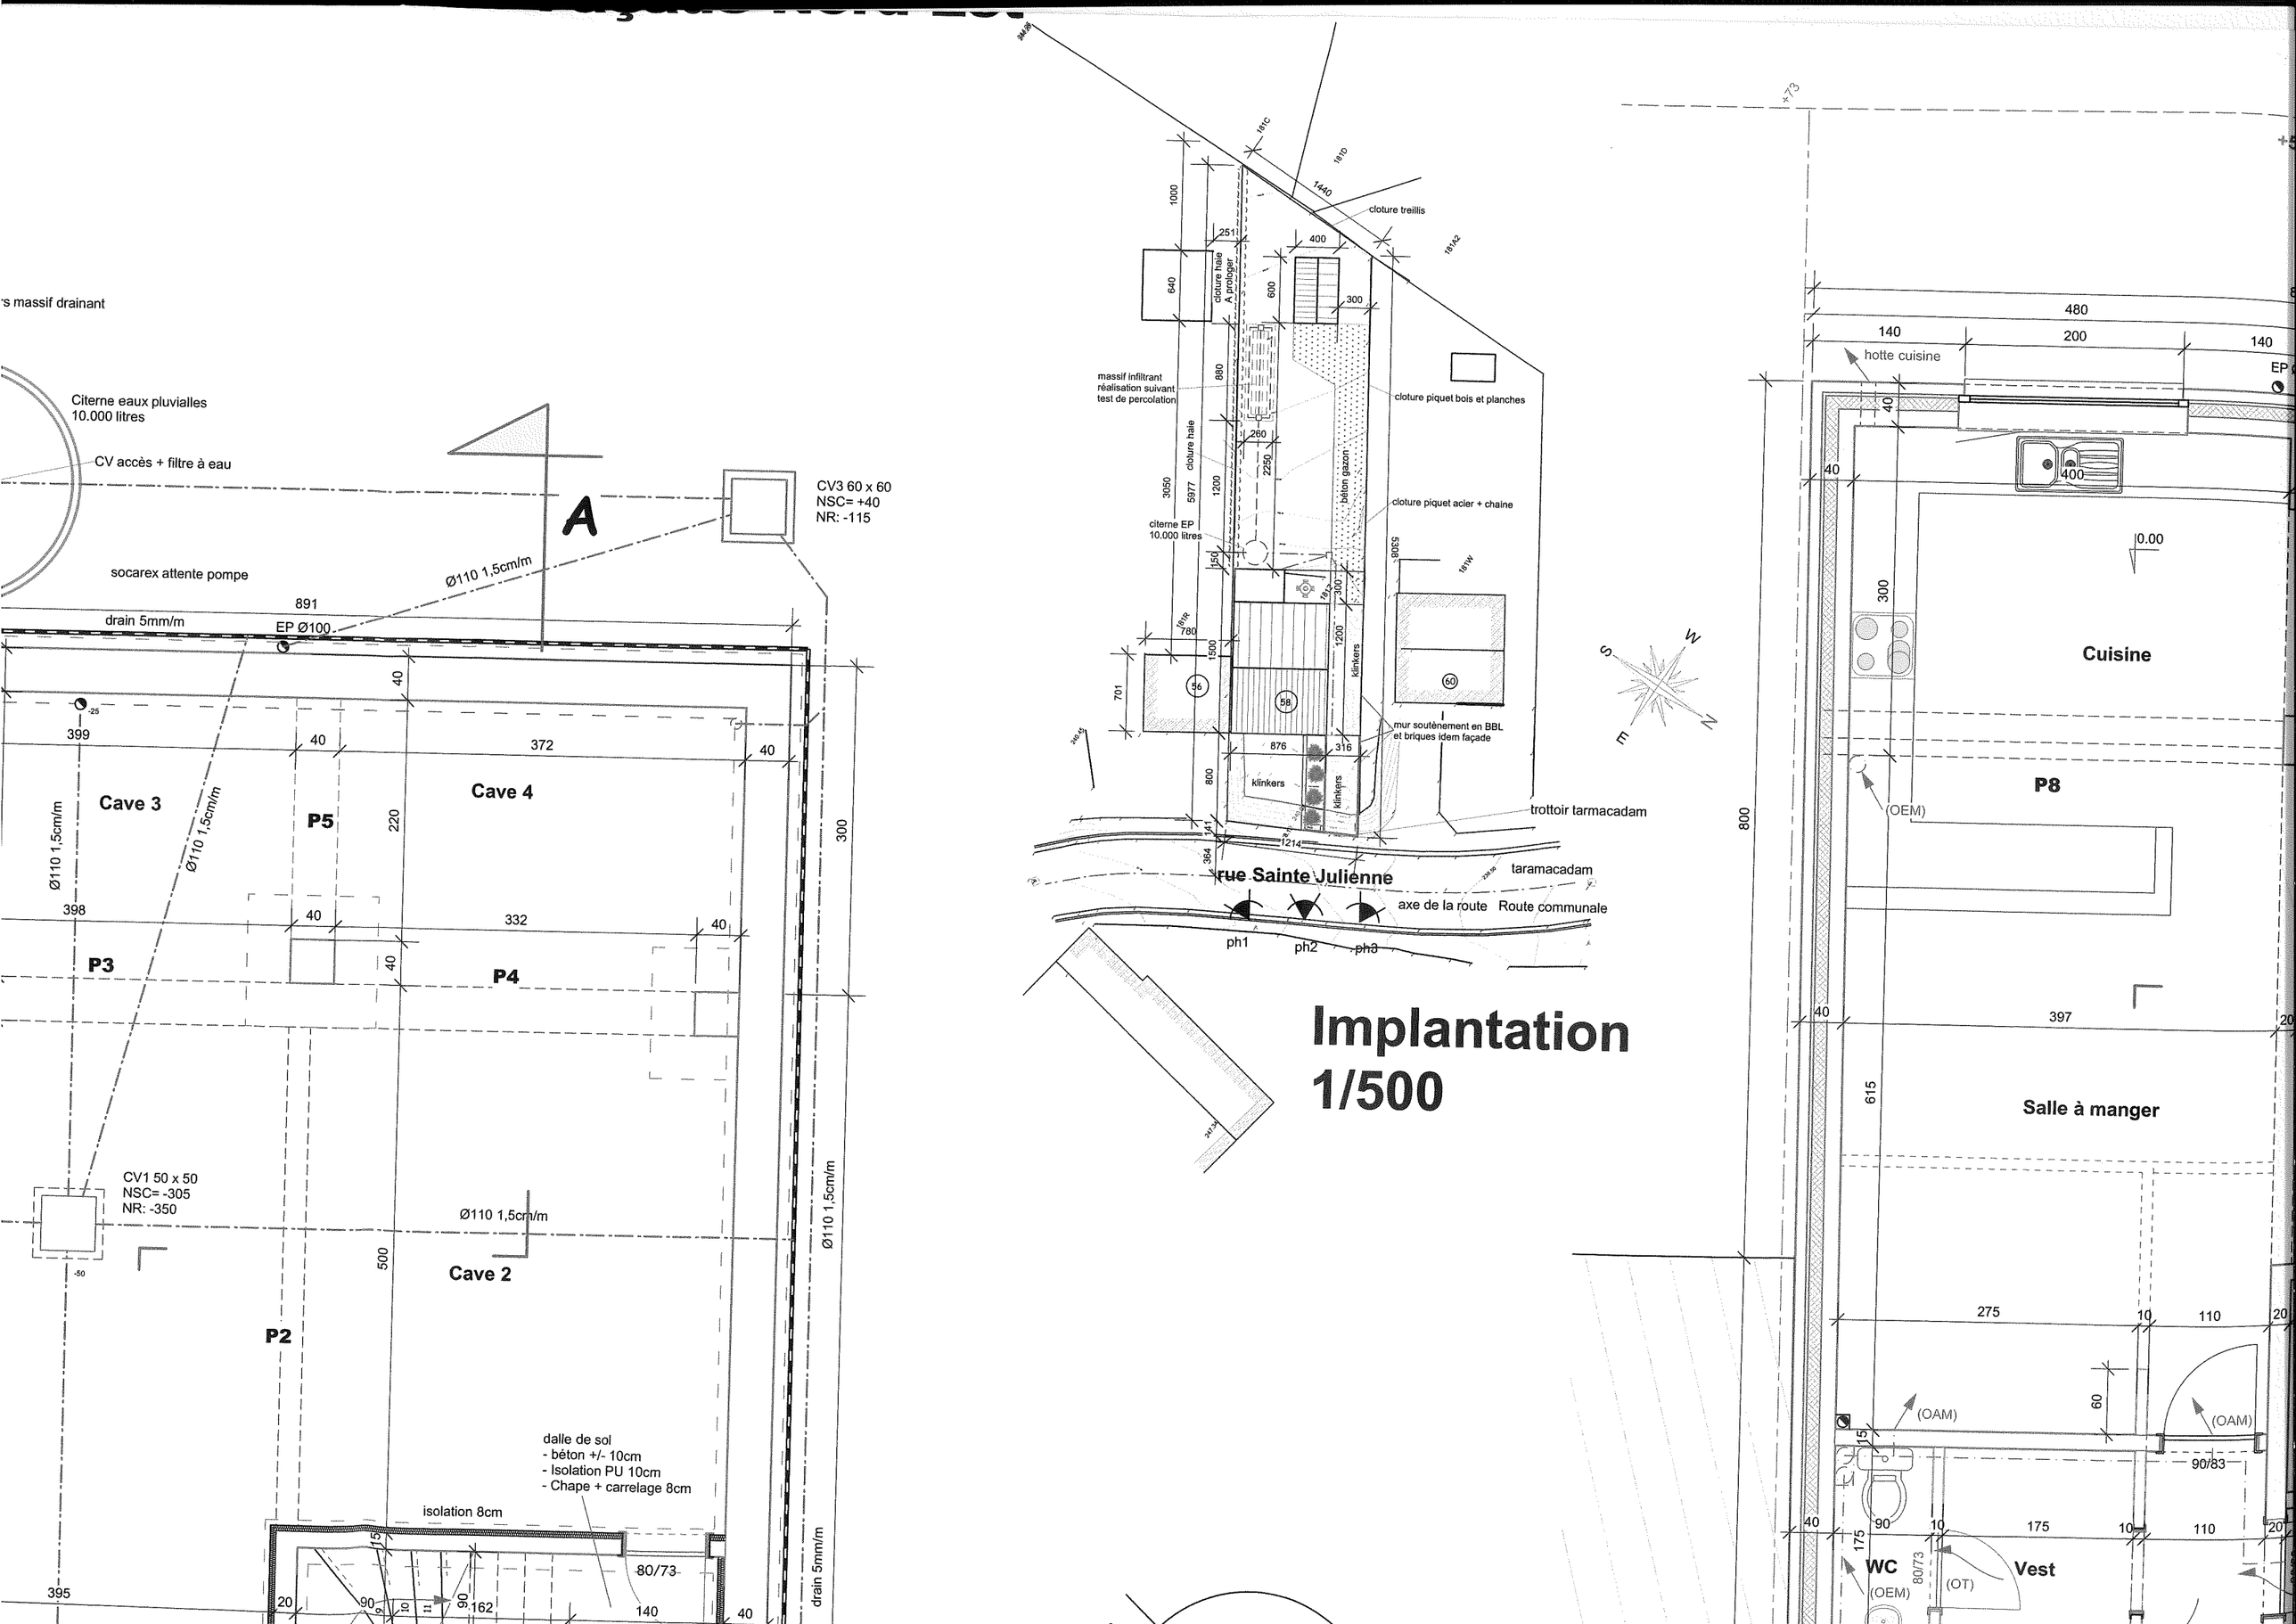

Implantation
1/500
rue Sainte Julienne
Cave 3
Cave 4
Cave 2
P2
P3
P4
P5
P8
Cuisine
Salle à manger
WC
Vest
A
Ø110 1,5cm/m
drain 5mm/m
EP Ø100
Citerne eaux pluvialles
10.000 litres
CV accès + filtre à eau
socarex attente pompe
CV3 60 x 60
NSC= +40
NR: -115
CV1 50 x 50
NSC= -305
NR: -350
dalle de sol
- béton +/- 10cm
- Isolation PU 10cm
- Chape + carrelage 8cm
isolation 8cm
cloture treillis
cloture haie
massif infiltrant
réalisation suivant
test de percolation
cloture piquet bois et planches
cloture piquet acier + chaine
citerne EP
10.000 litres
mur soutènement en BBL
et briques idem façade
trottoir tarmacadam
taramacadam
axe de la route
Route communale
ph1
ph2
ph3
hotte cuisine
(OEM)
(OAM)
(OT)