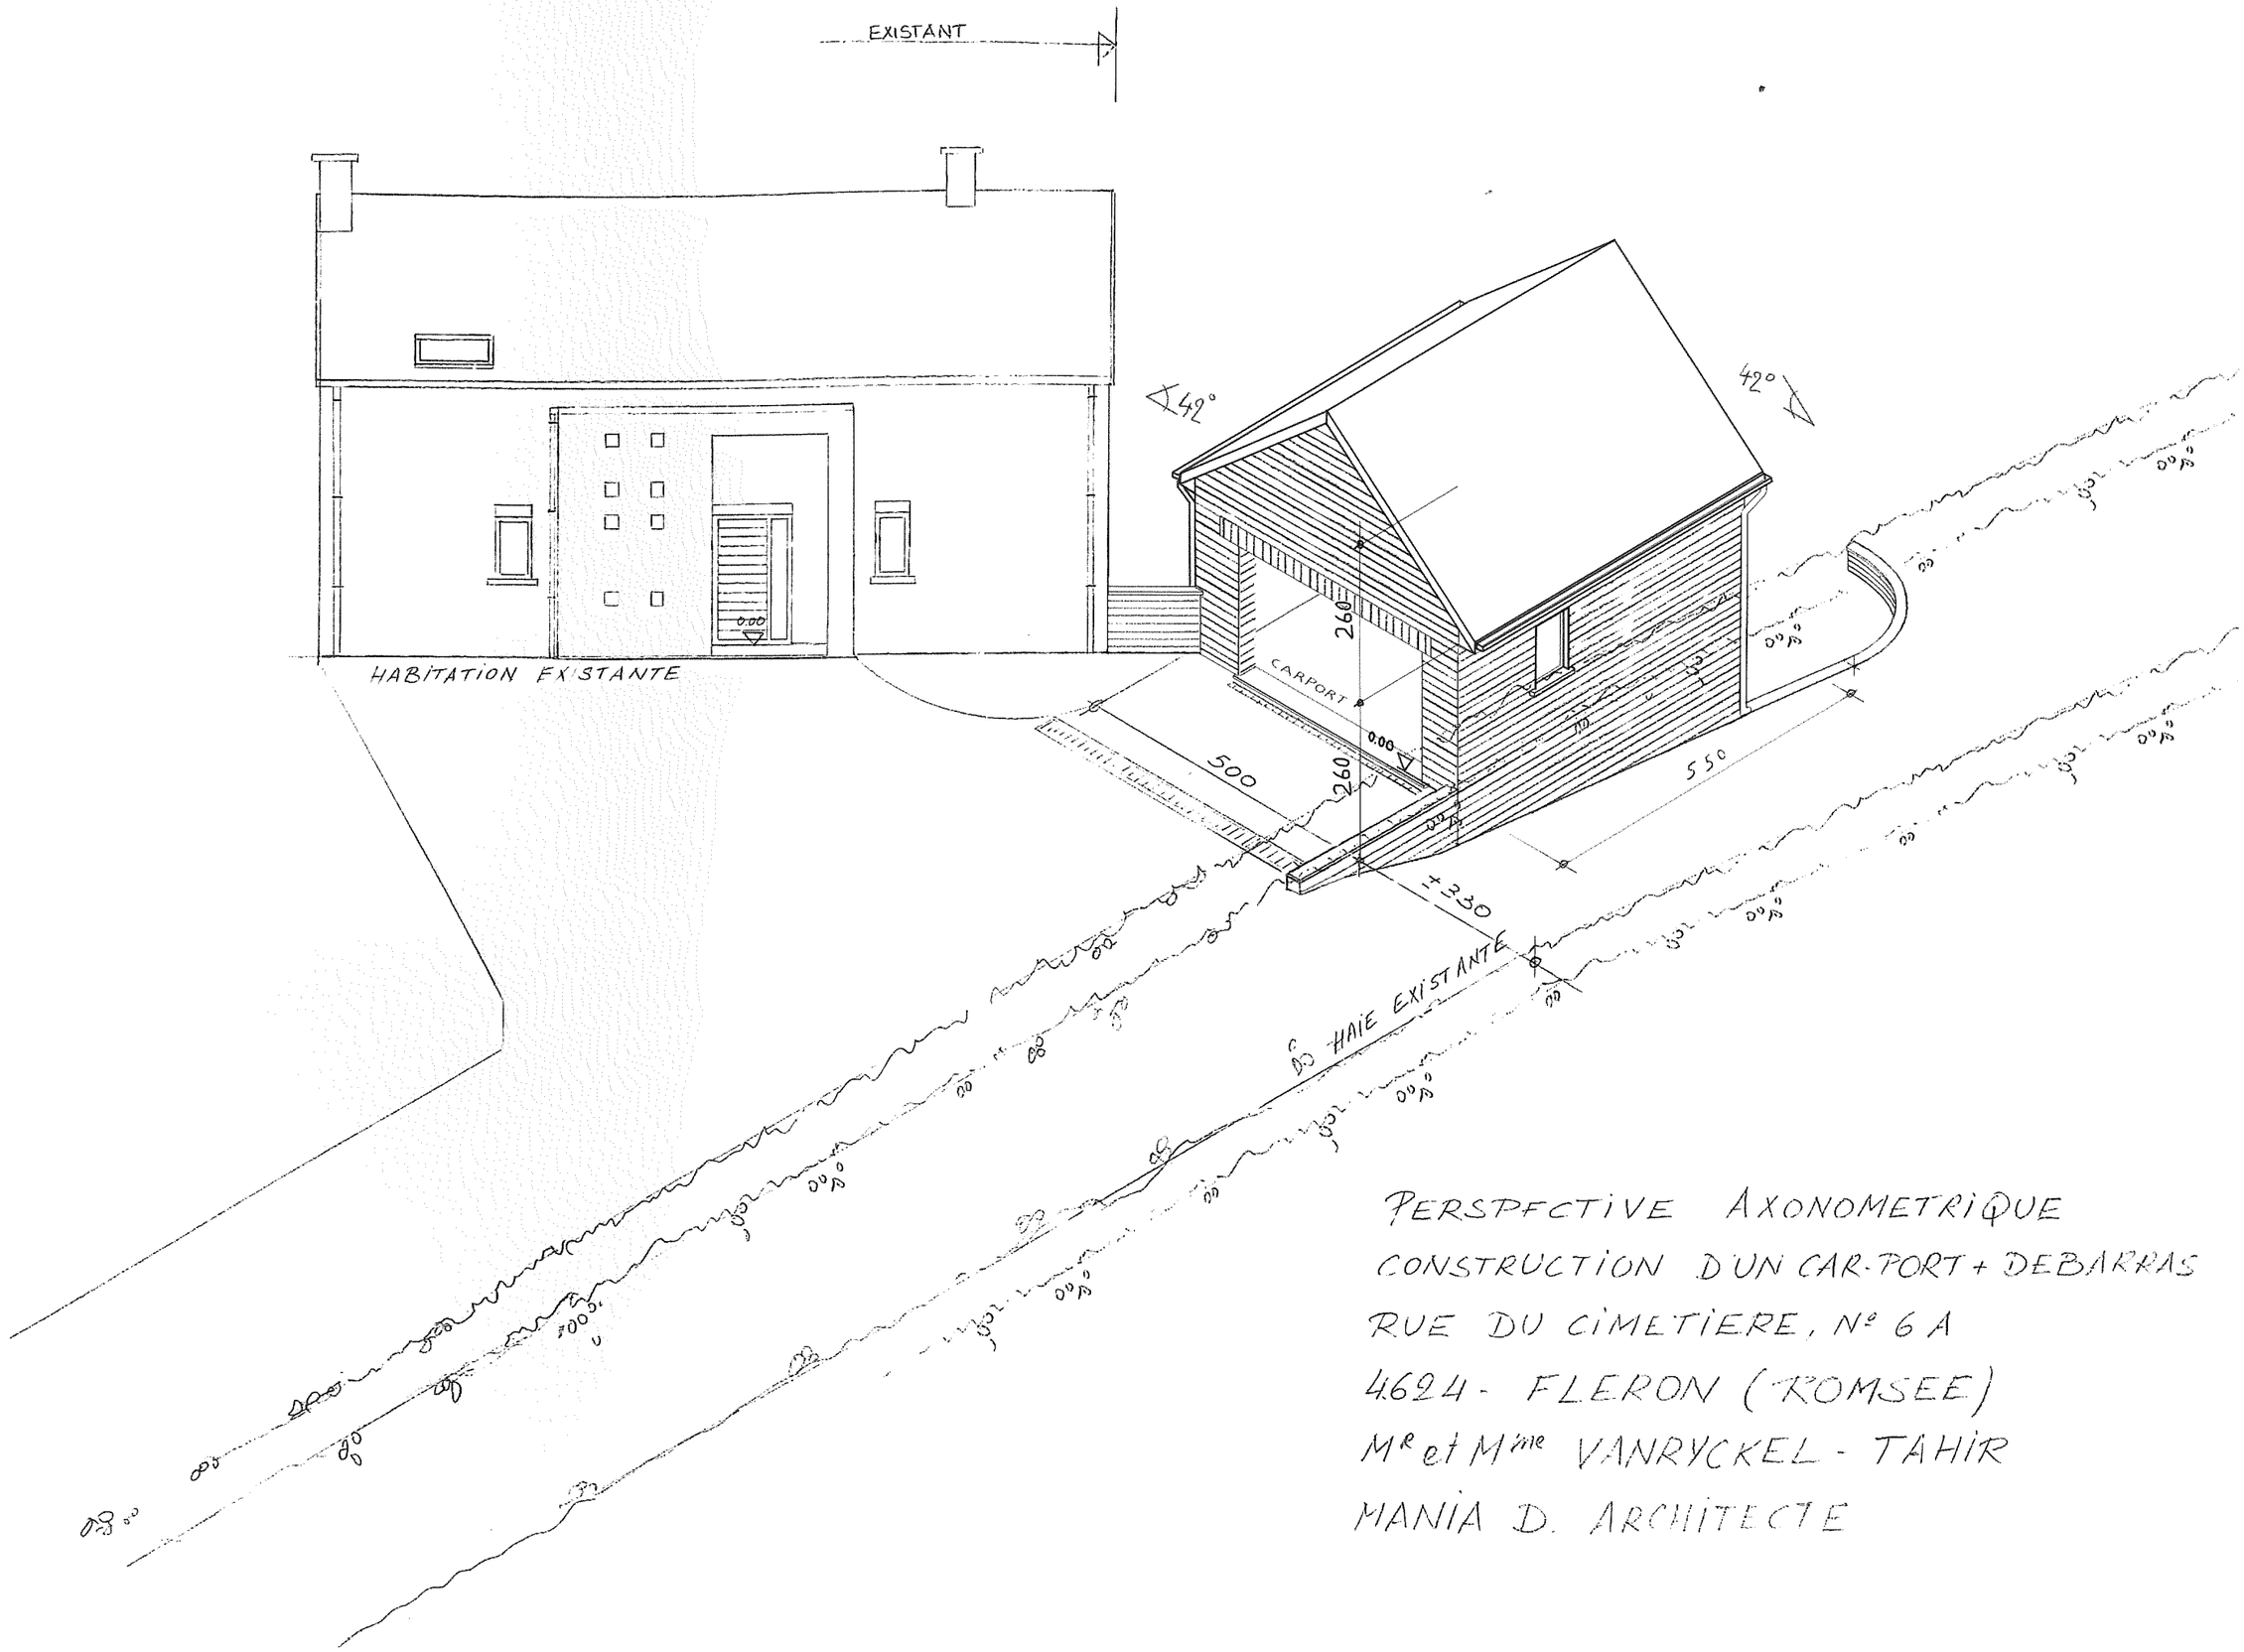

PERSPECTIVE AXONOMETRIQUE
CONSTRUCTION D'UN CAR-PORT + DEBARRAS
RUE DU CIMETIERE, N° 6 A
4624 - FLERON (TROMSEE)
M^r et M^me VANRYCKEL - TAHIR
MANIA D. ARCHITECTE