


L'architecte:

L'entrepreneur:

Le rendu:



PLAN DE SIT

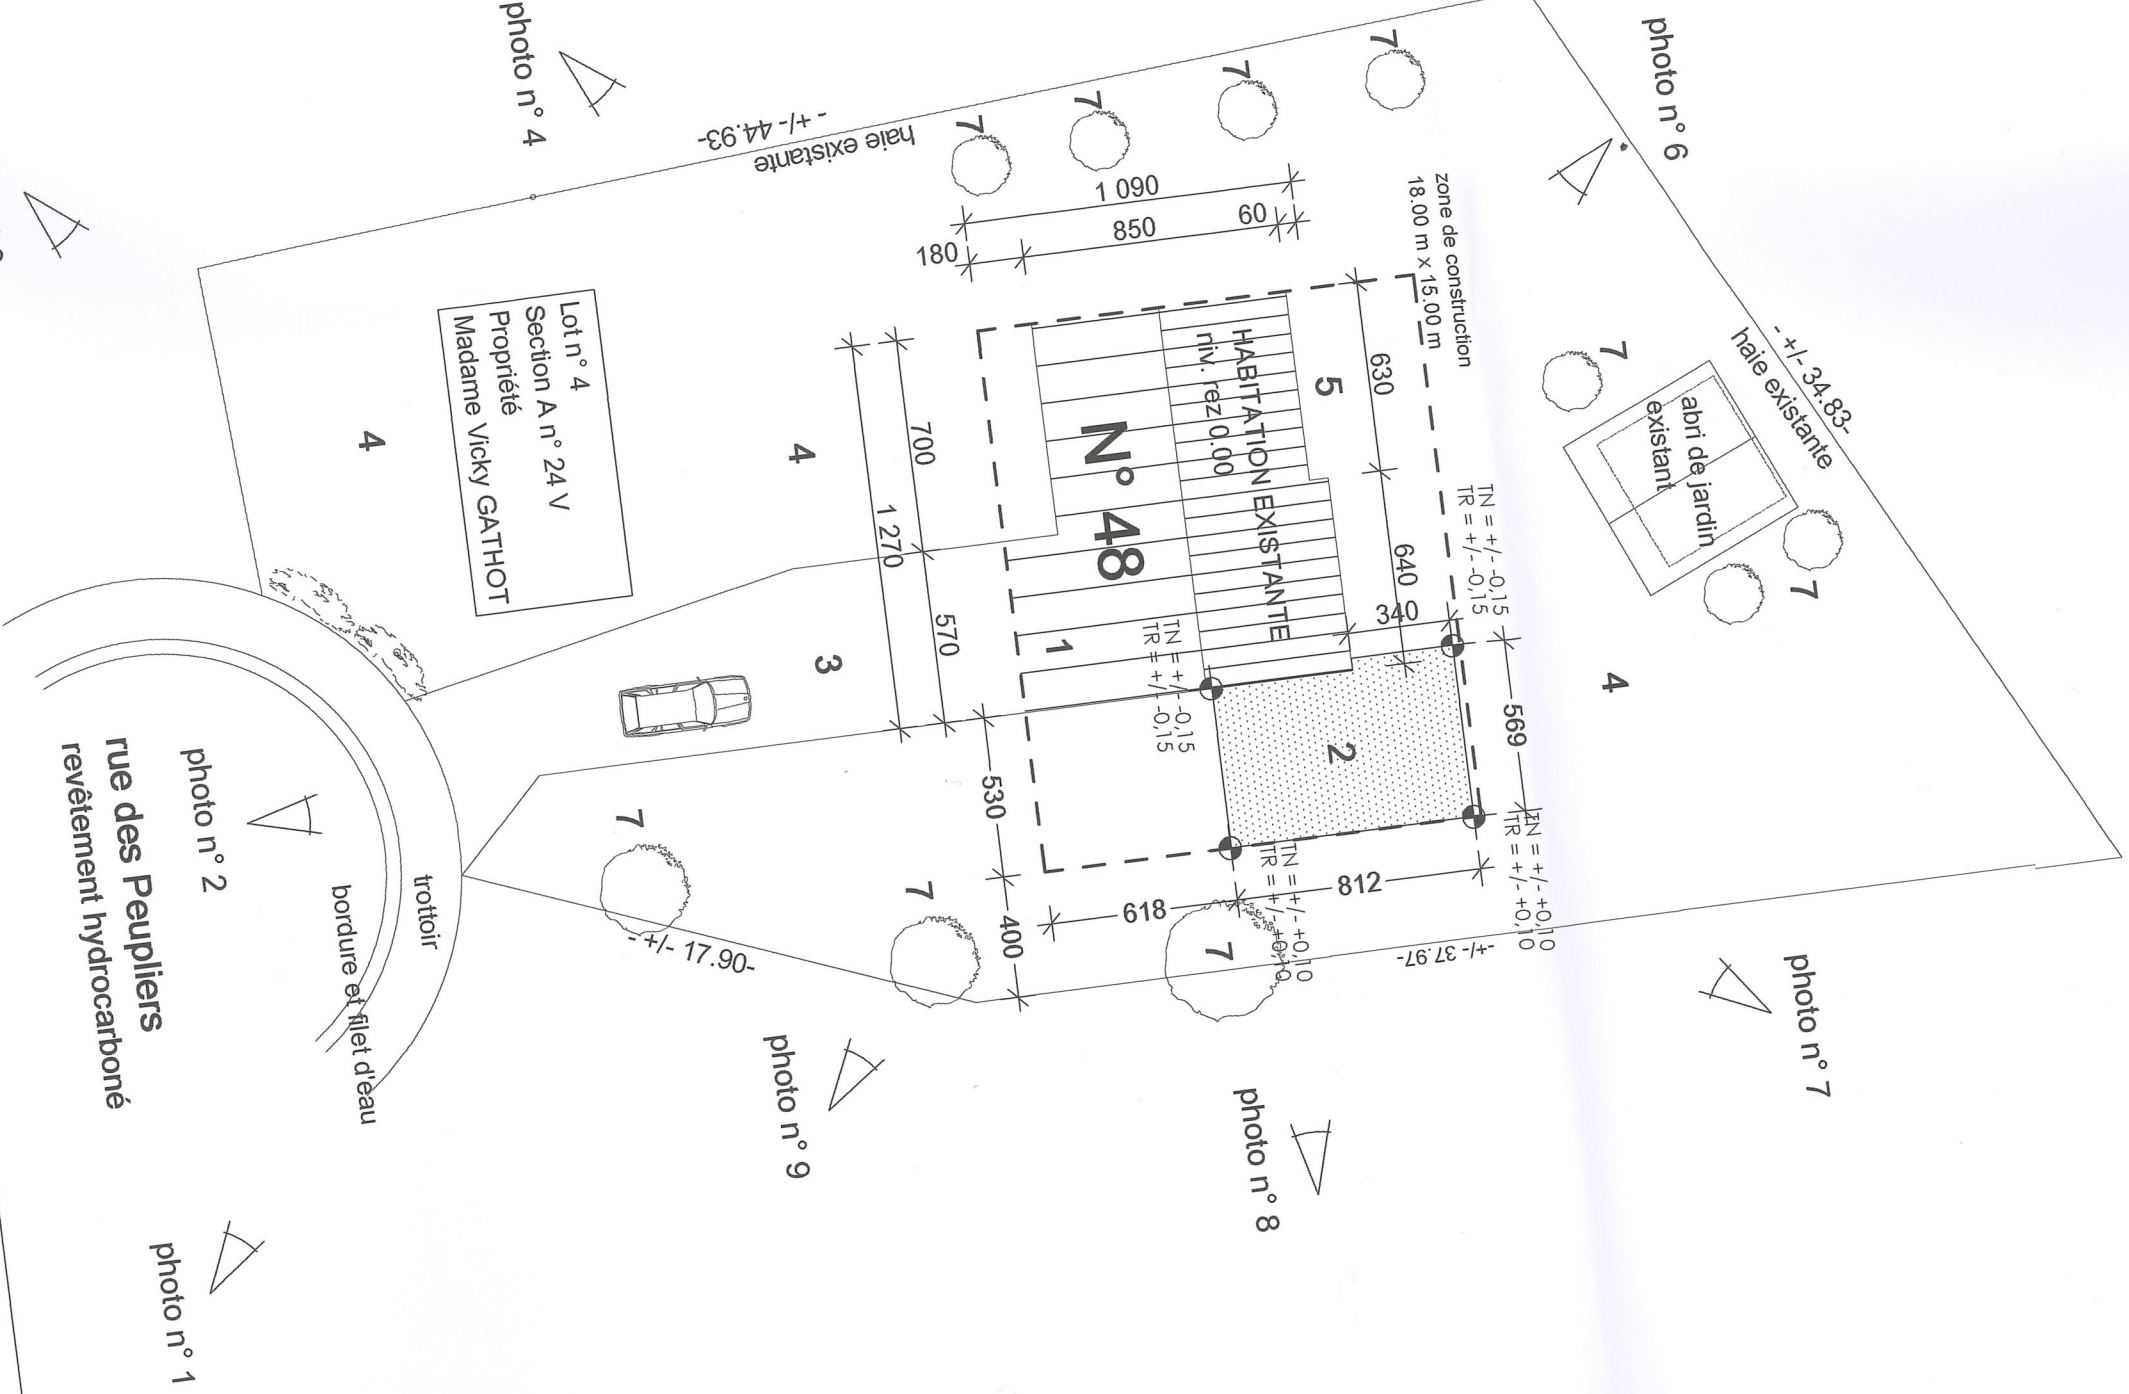

Lot n° 4
Section A n° 24 V
Propriété
Madame Vicky GATHOT

PLAN D'IMPLANTATION

niveau de référence de l'habitation existante = 0,00

LEGENDE :

- 1 = toiture inclinée
- 2 = toiture plate
- 3 = revêtement stabilisé constitué d'un entrochement calé à la fine grenaille et au sable
- 4 = jardin/pelouse
- 5 = terrasse (dalles ou plancher sur plots)
- 7 = arbre existant

TN = Terrain Naturel
TR = Terrain Remanié