

2805

1362

2155

RUISSEAU DE
GÉLOÛRY

997

226

Parcelle 4
23 a 98 ca

Parcelle 1
08 a 48 ca

89.00

90.00

91.00

92.00

93.00

94.00

95.00

96.00

3986

Parcelle 2
06 a 90 ca

Appartements
N.P. - 0.40 = N.T. 100.20

Maison 1
N.P. 0.00 = N.T. 99.35

2010
limite de propriété

carottages à réaliser
selon section de
Grisar - diamètre
à déterminer

à placer afin d'éviter
que l'eau n'aille chez le voisin

786

750

1100

1750

580

430


98.45

98.99

99.72

100.45


100.54

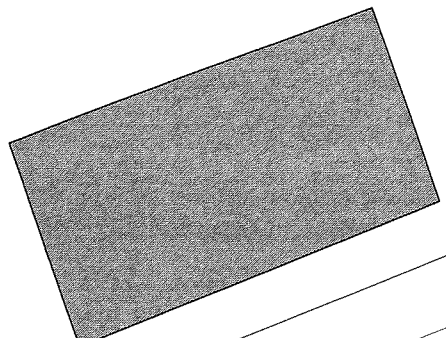

LEGENDE

Matériaux existants :

- ① capot en alu - ton noir
- ② Brique - ton rouge brun
- ③ châssis alu et seuil - ton noir
- ④ crépi sur isolant - ton blanc
- ⑤ Porte métallique - ton noir (// châssis)
- ⑥ structure acier galvanisé - ton noir
- ⑦ garde-corps - vitrage clair
- ⑧ mur de soutènement existant - à vérifier par ingénieur
- ⑨ tuyaux de descente en zinc - ton naturel
- ⑩ Bardage métallique - ton noir (// capot)

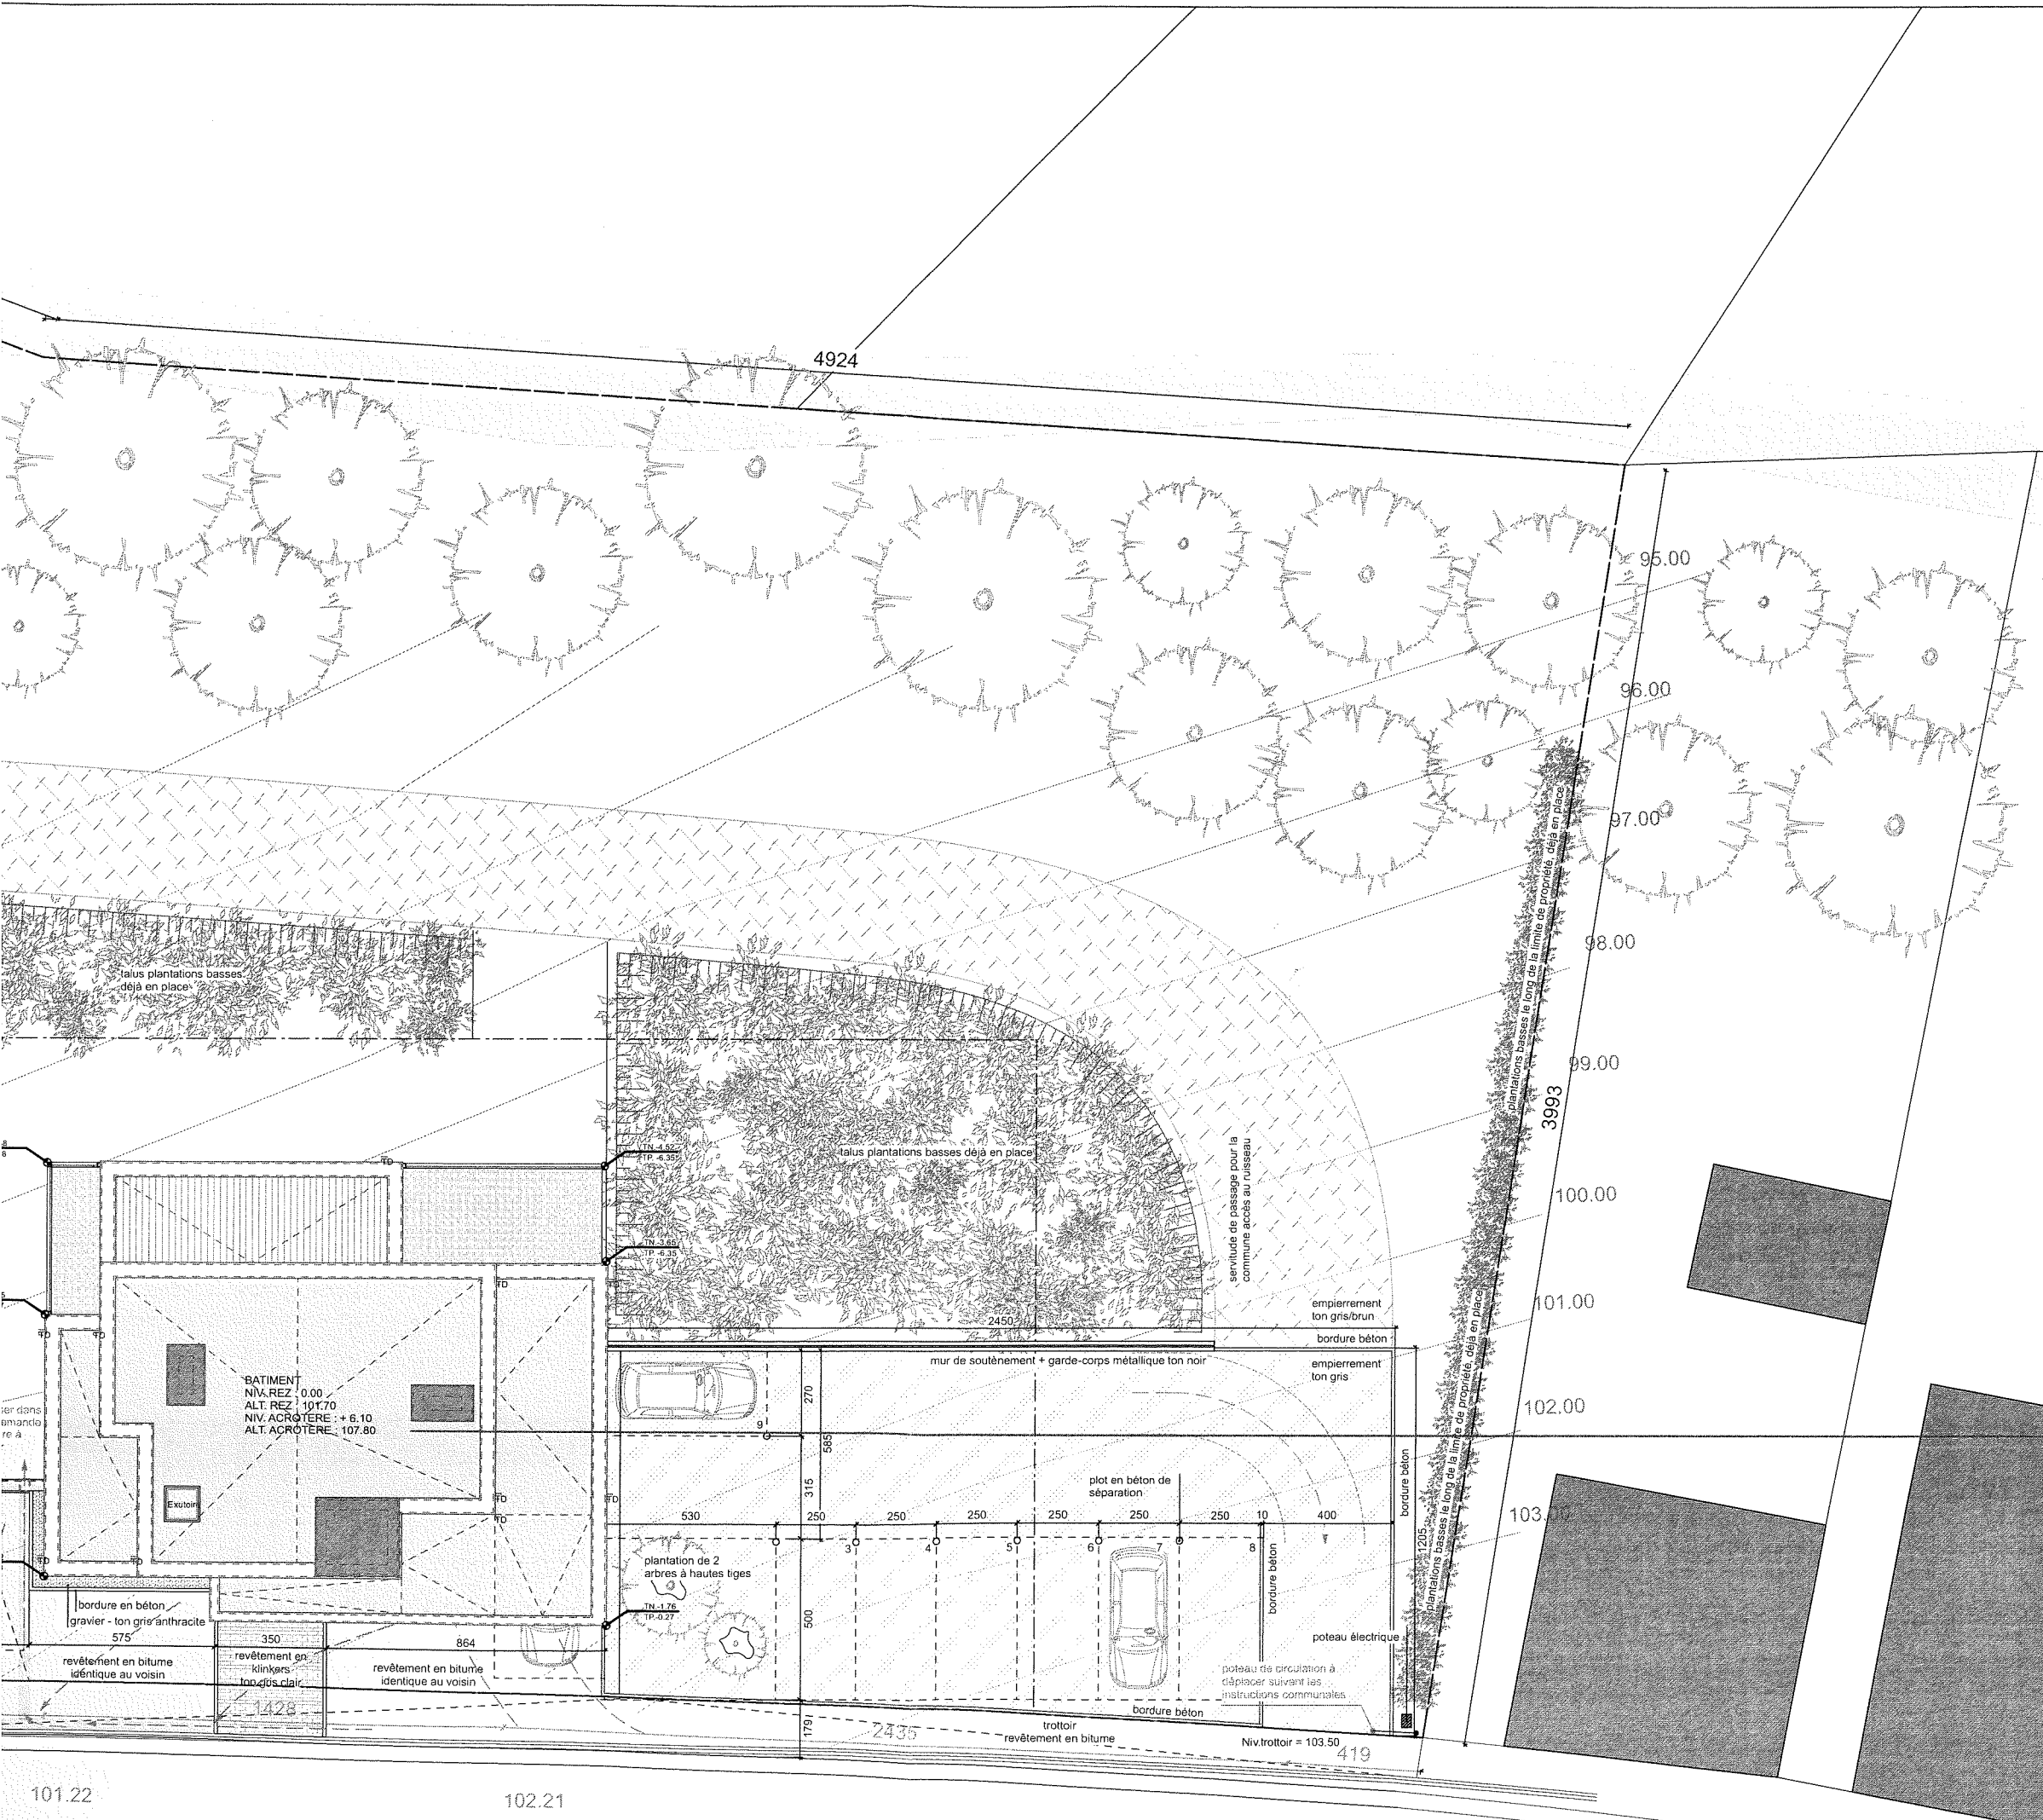


Objet de la demande :

Objet : Régularisation des aménagements des abords d'un immeuble à appartements

MO : SPRL Welcom Invest

Ad. : Rue de Bouny 108, 4624 Fléron (Voirie Communale)

Cad : Division 4, section A, n° 395g3

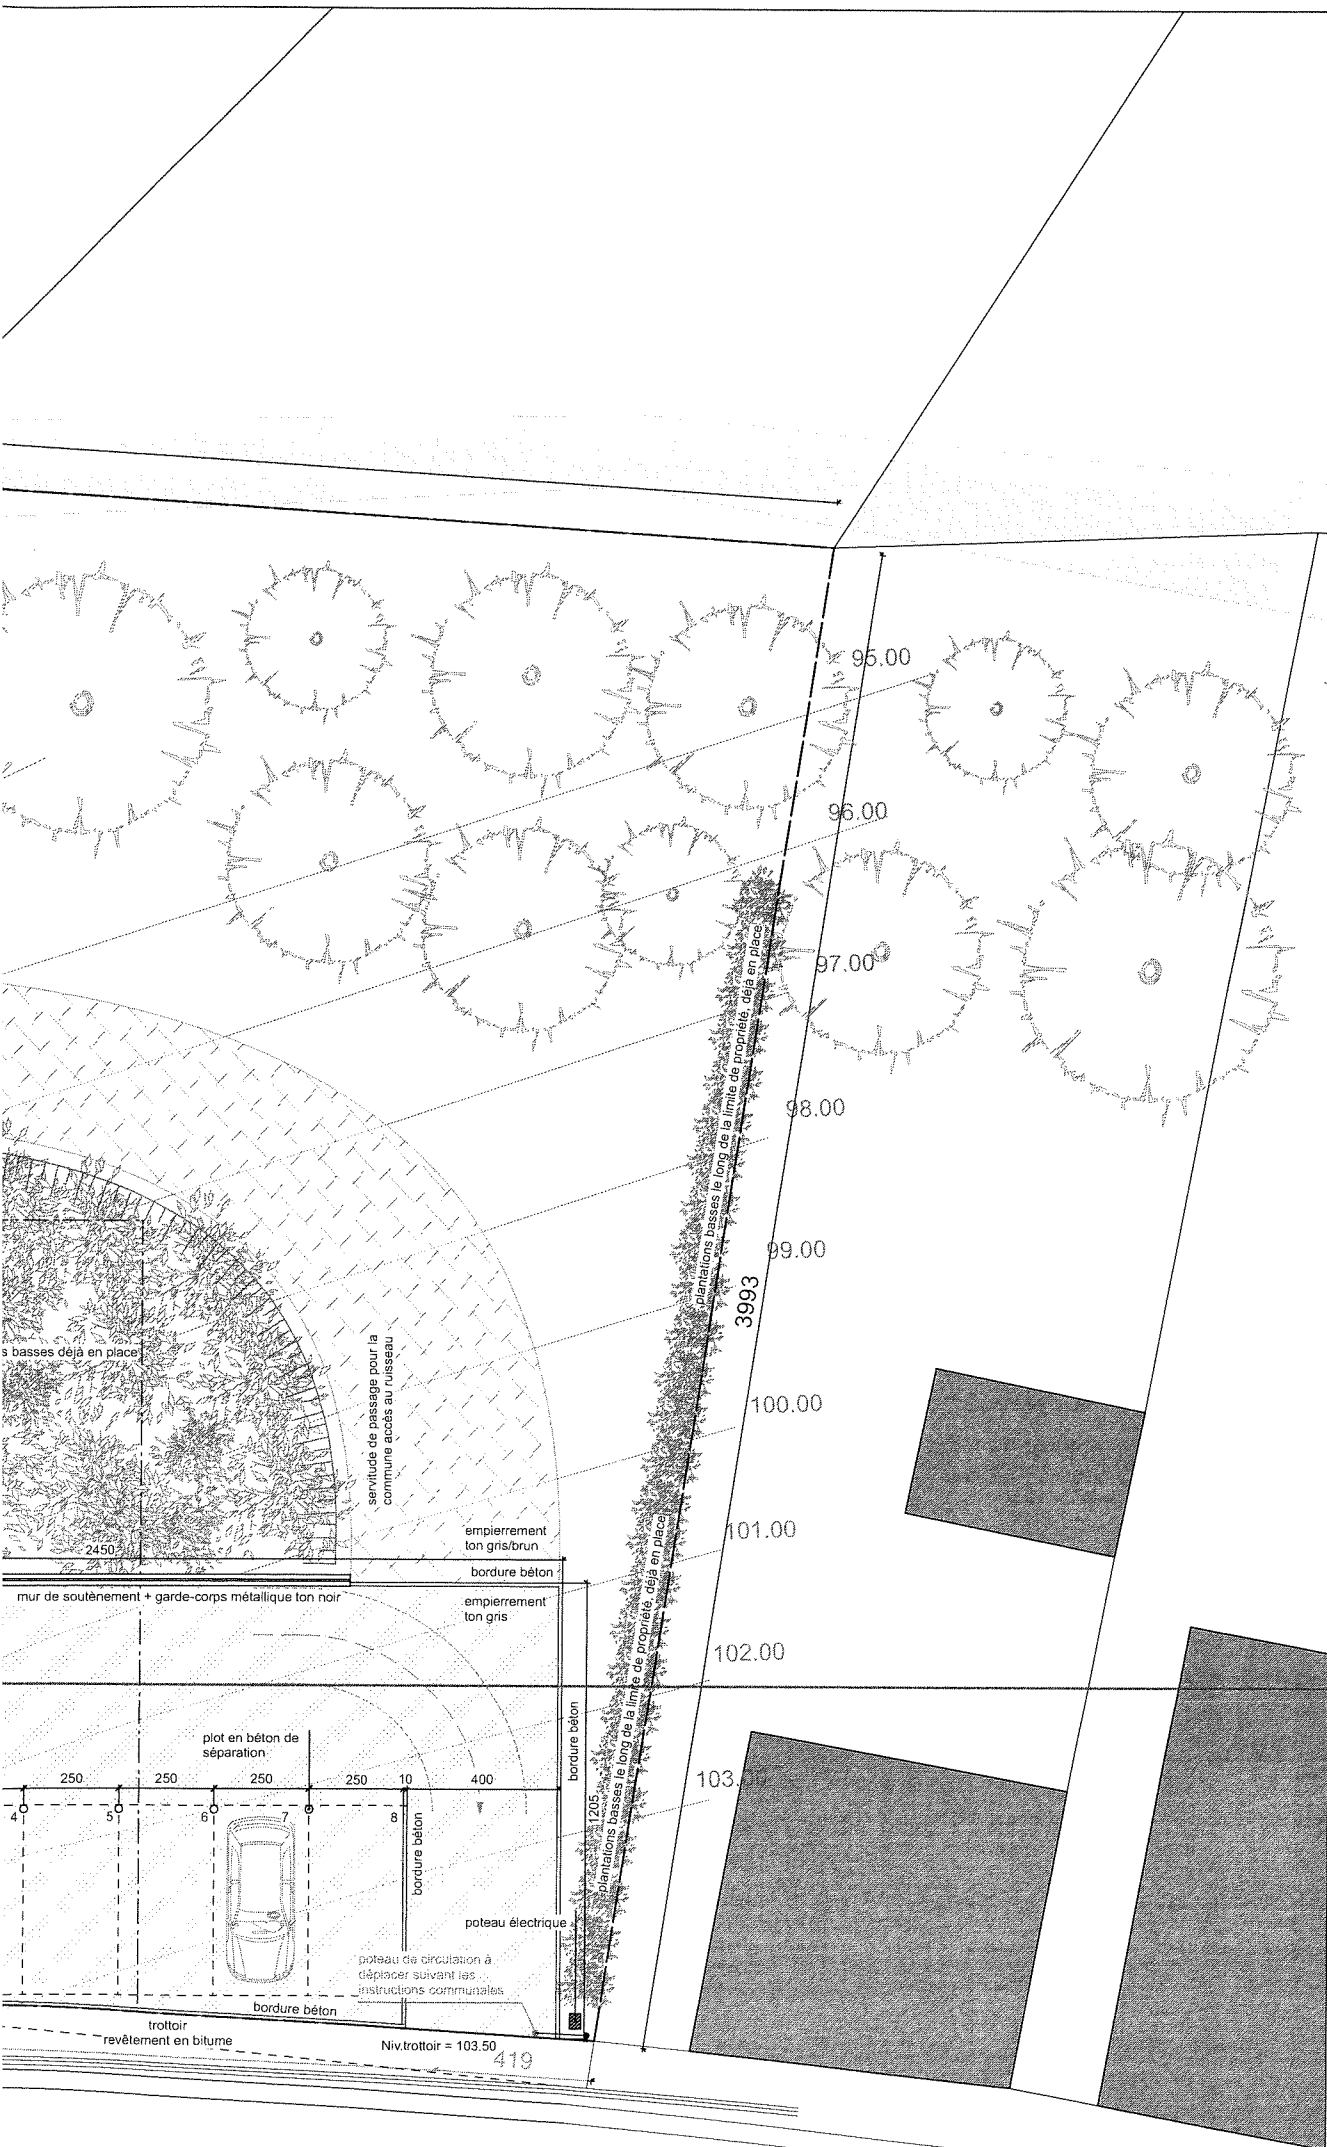

LEGENDE

Matériaux existants :

- ① capot en alu - ton noir
- ② Brique - ton rouge brun
- ③ châssis alu et seuil - ton noir
- ④ crépi sur isolant - ton blanc
- ⑤ Porte métallique - ton noir (// châssis)
- ⑥ structure acier galvanisé - ton noir
- ⑦ garde-corps - vitrage clair
- ⑧ mur de soutènement existant - à vérifier par ingénieur
- ⑨ tuyaux de descente en zinc - ton naturel
- ⑩ Bardage métallique - ton noir (// capot)

Objet de la demande :

Objet : Régularisation des aménagements des abords d'un immeuble à appartements

MO : SPRL Welcom Invest

Ad. : Rue de Bouny 108, 4624 Fléron (Voirie Communale)

Cad : Division 4, section A, n° 395g3