


# Situation projetée

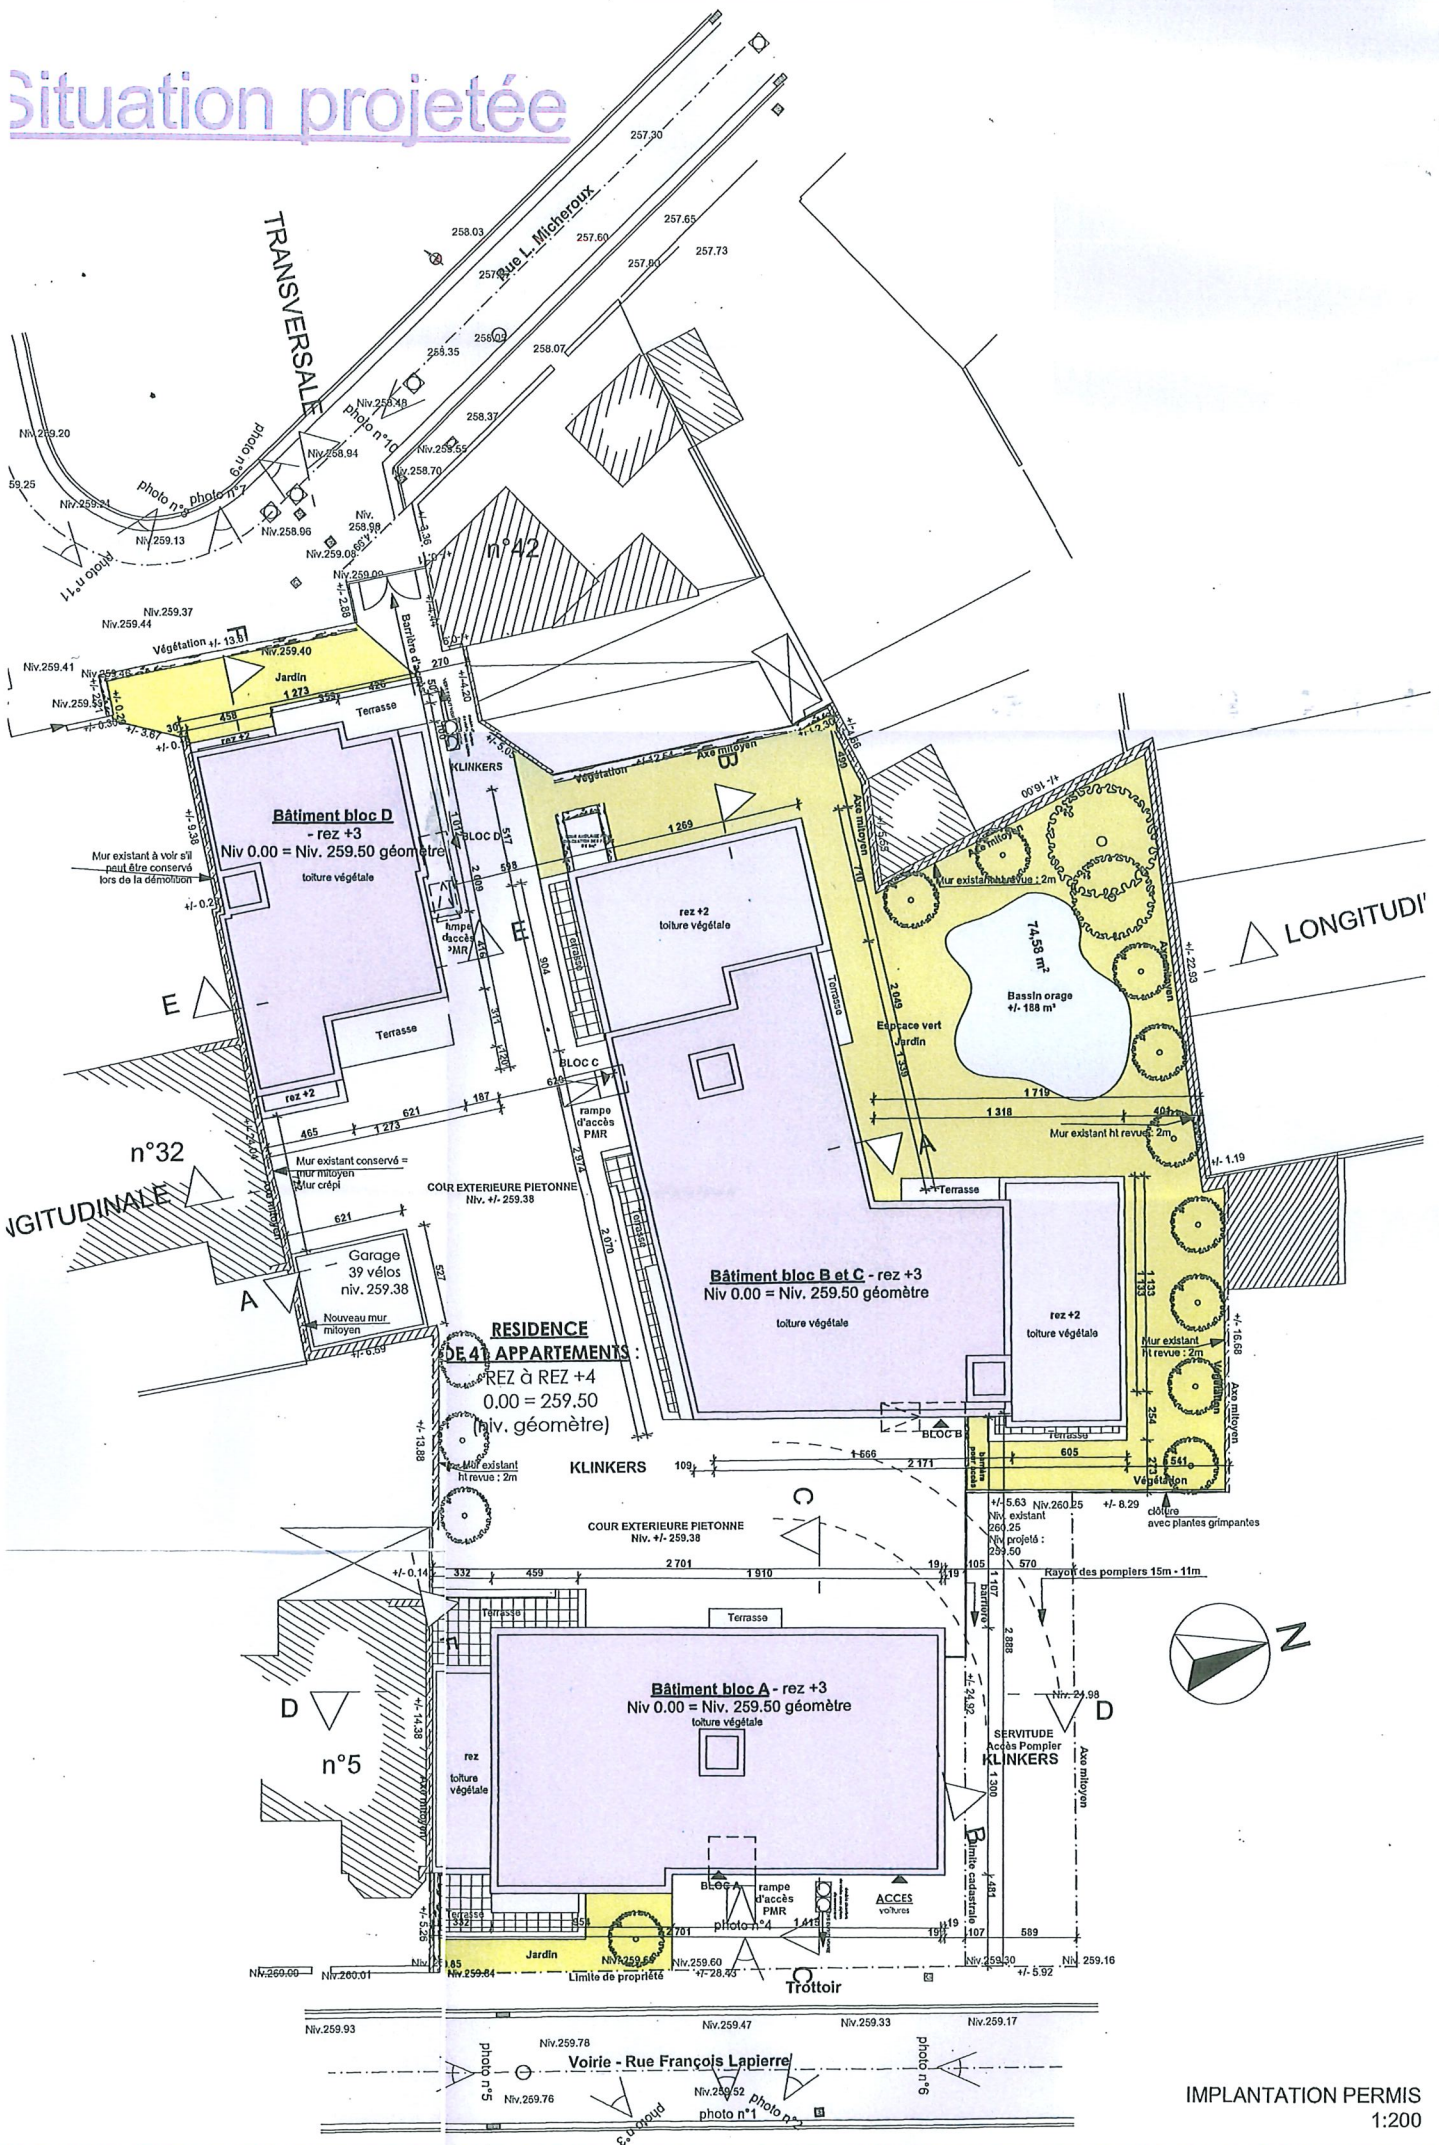

IMPLANTATION PERMIS  
1:200