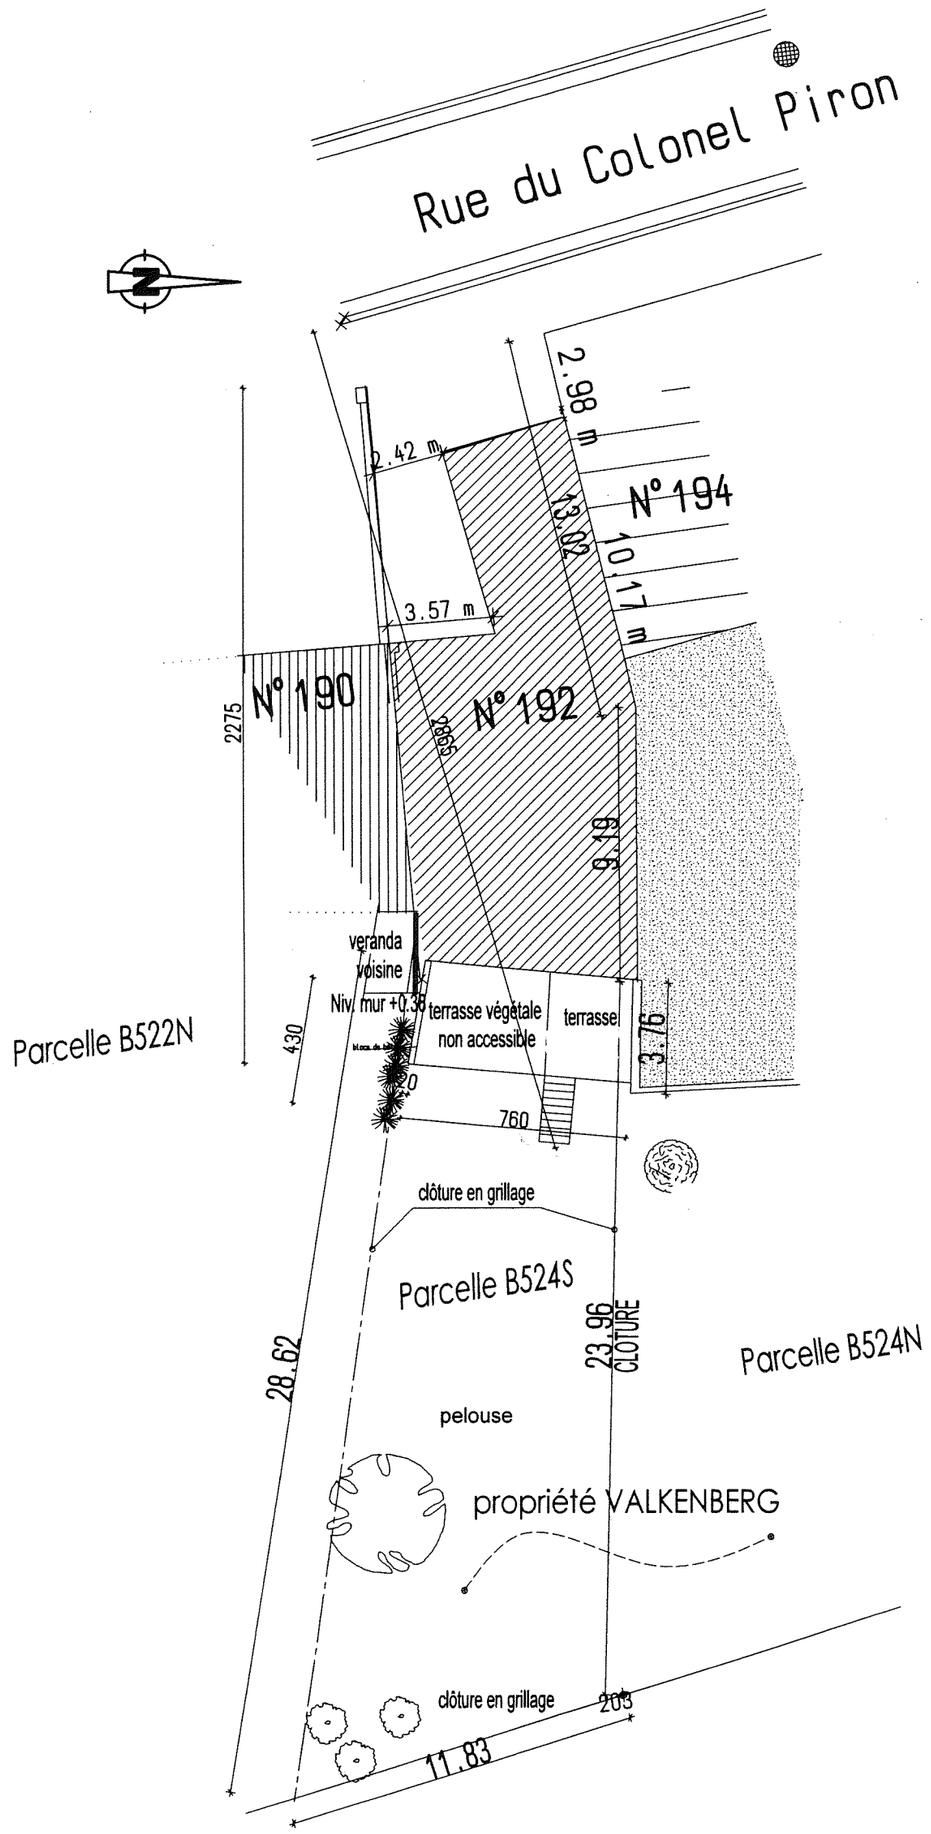


IMPLANTATION

1/200

VALKENBERG Alain

CONSTRUCTION D'UNE TERRASSE VEGE