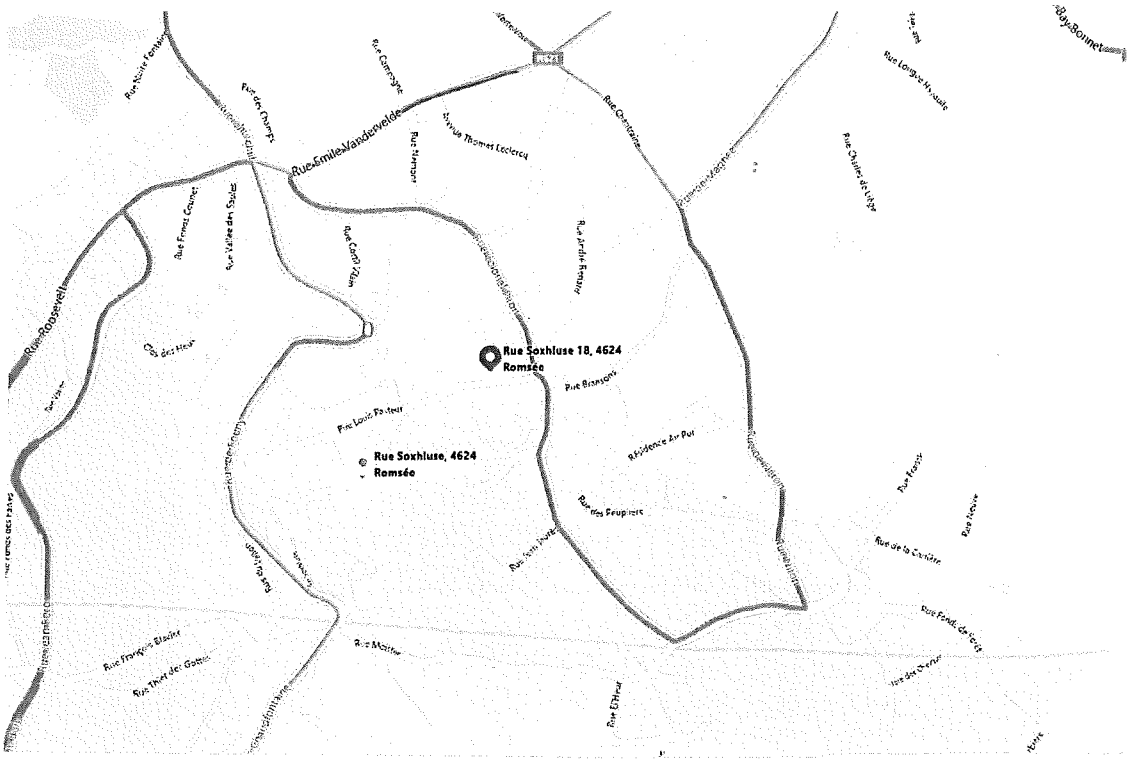

SITUATION

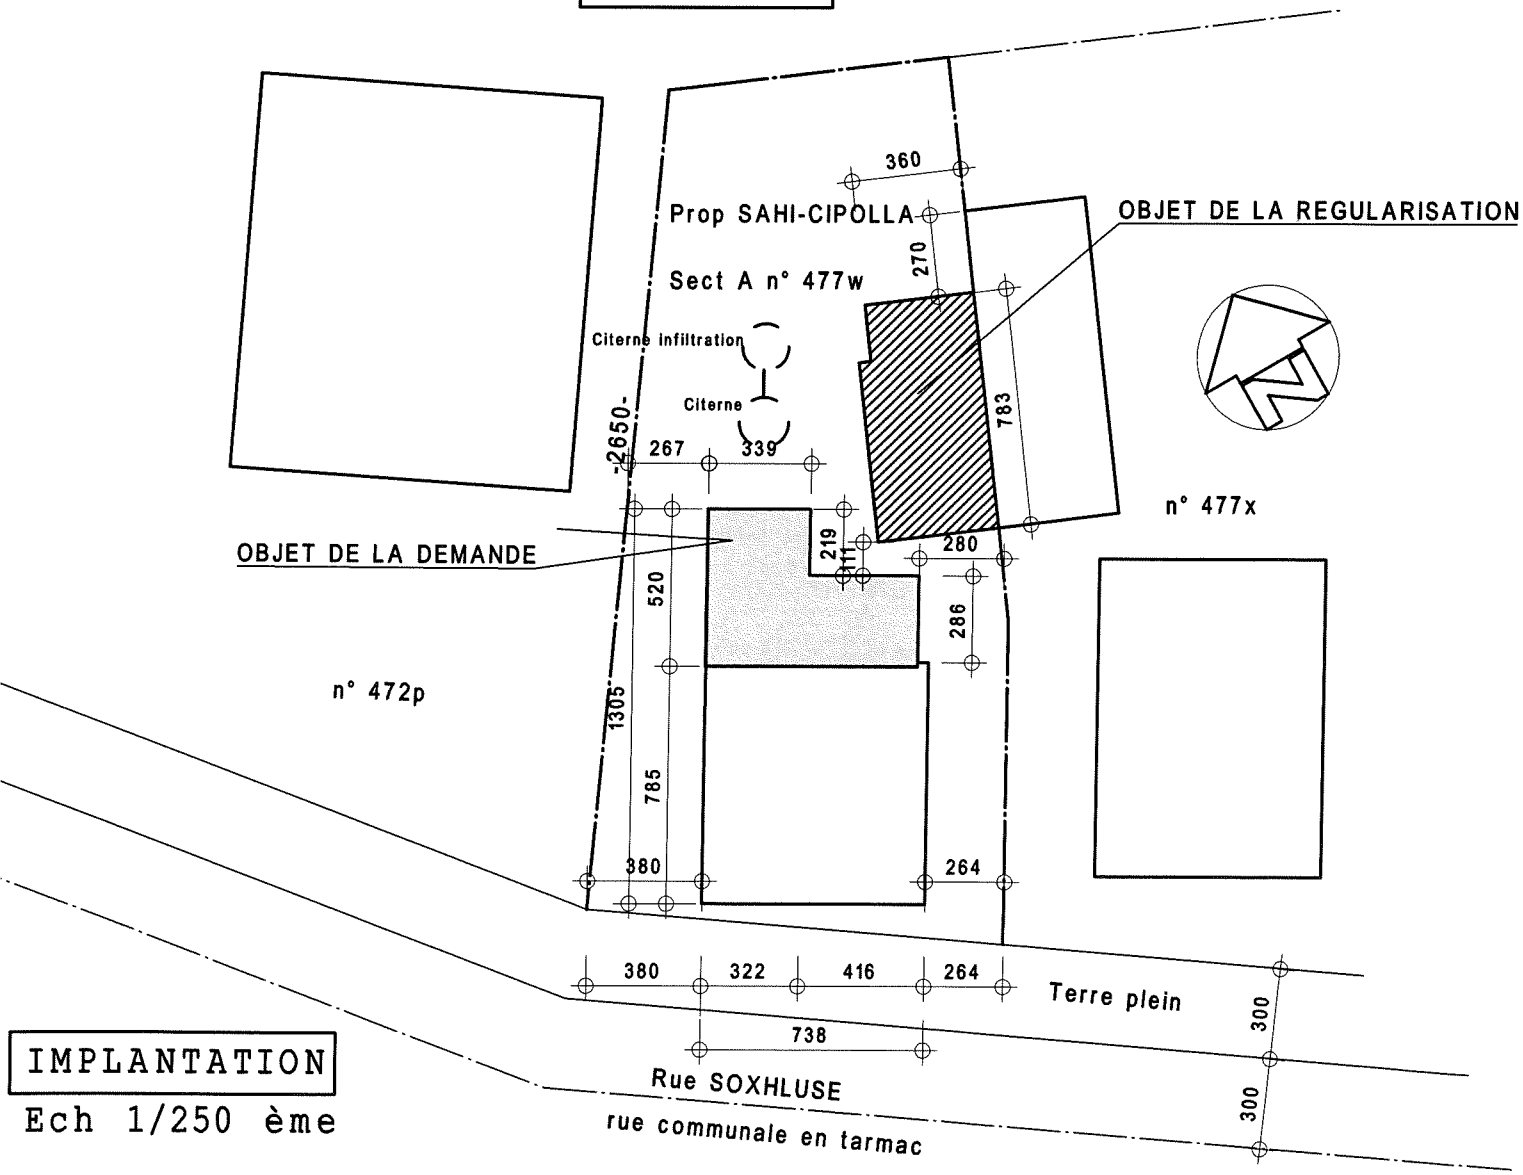

IMPLANTATION

Ech 1/250 ème