




VUE AVANT

16 JUIN 2026

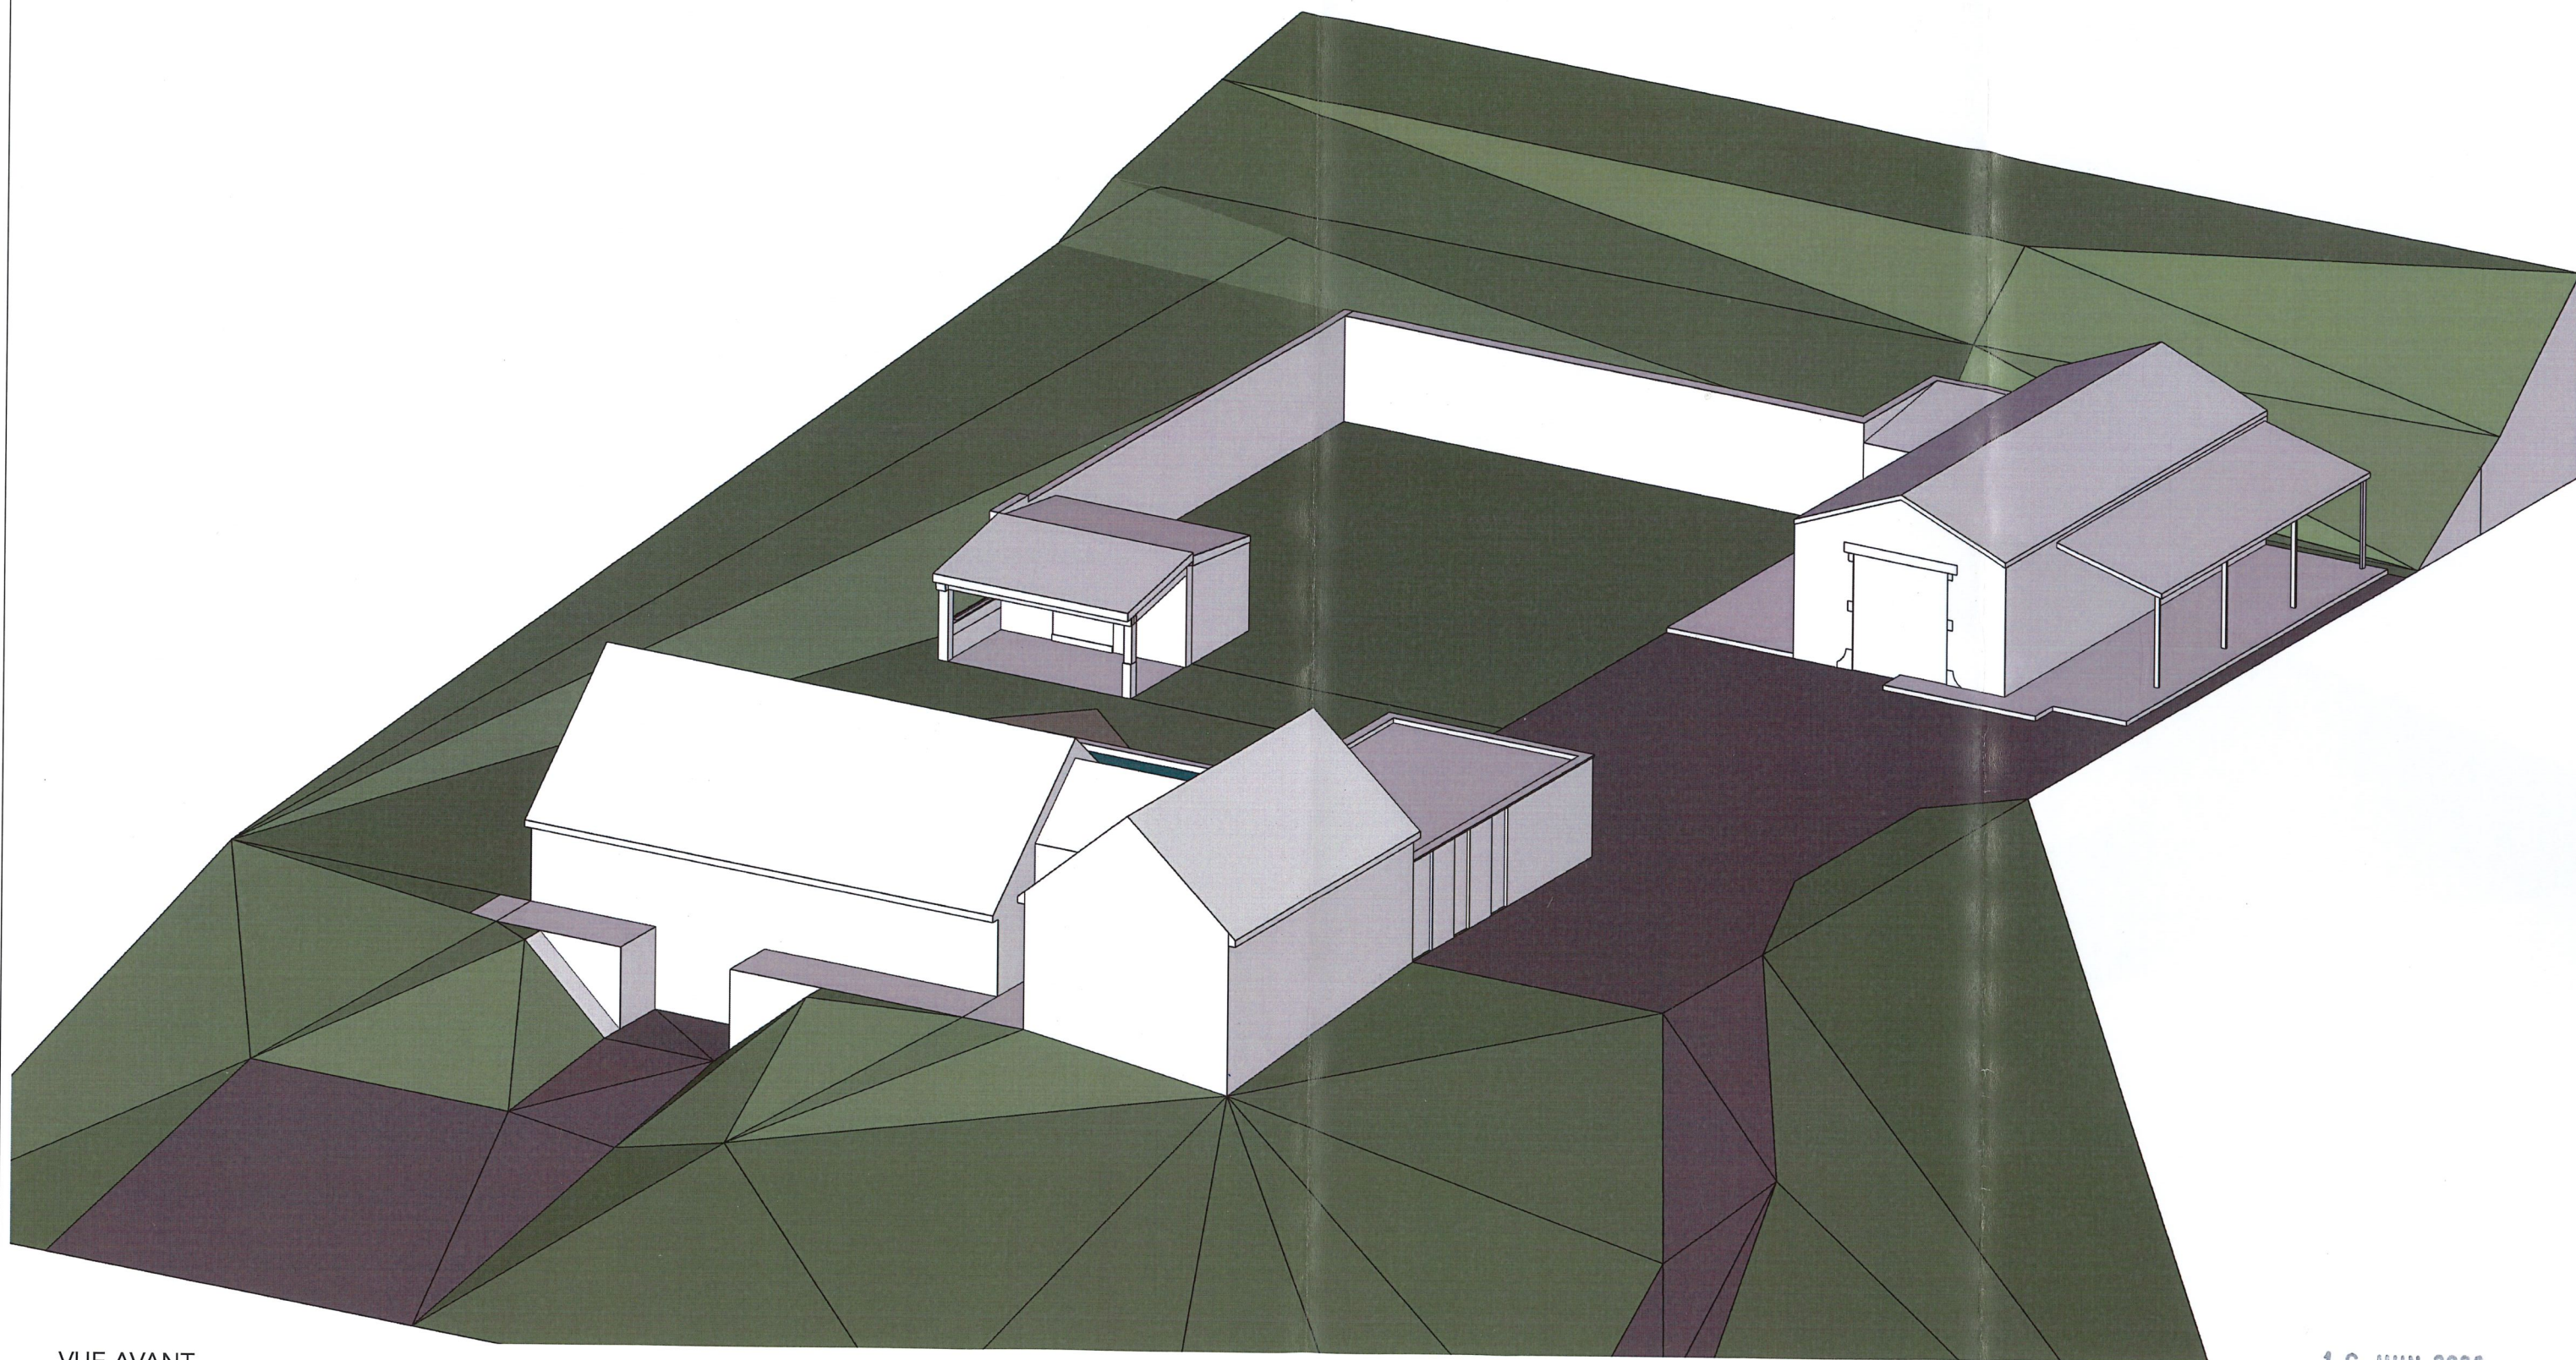


Sébastien Krier architecte

KRIER Sébastien architecte srl
Pl. du XX Août, 17, 4000 Liège
Tel : 04 / 232 16 26
sk@sebastienkrier.be

A X O N O M E T R I E

DATE : 25/03/2026

DOSSIER 611/25

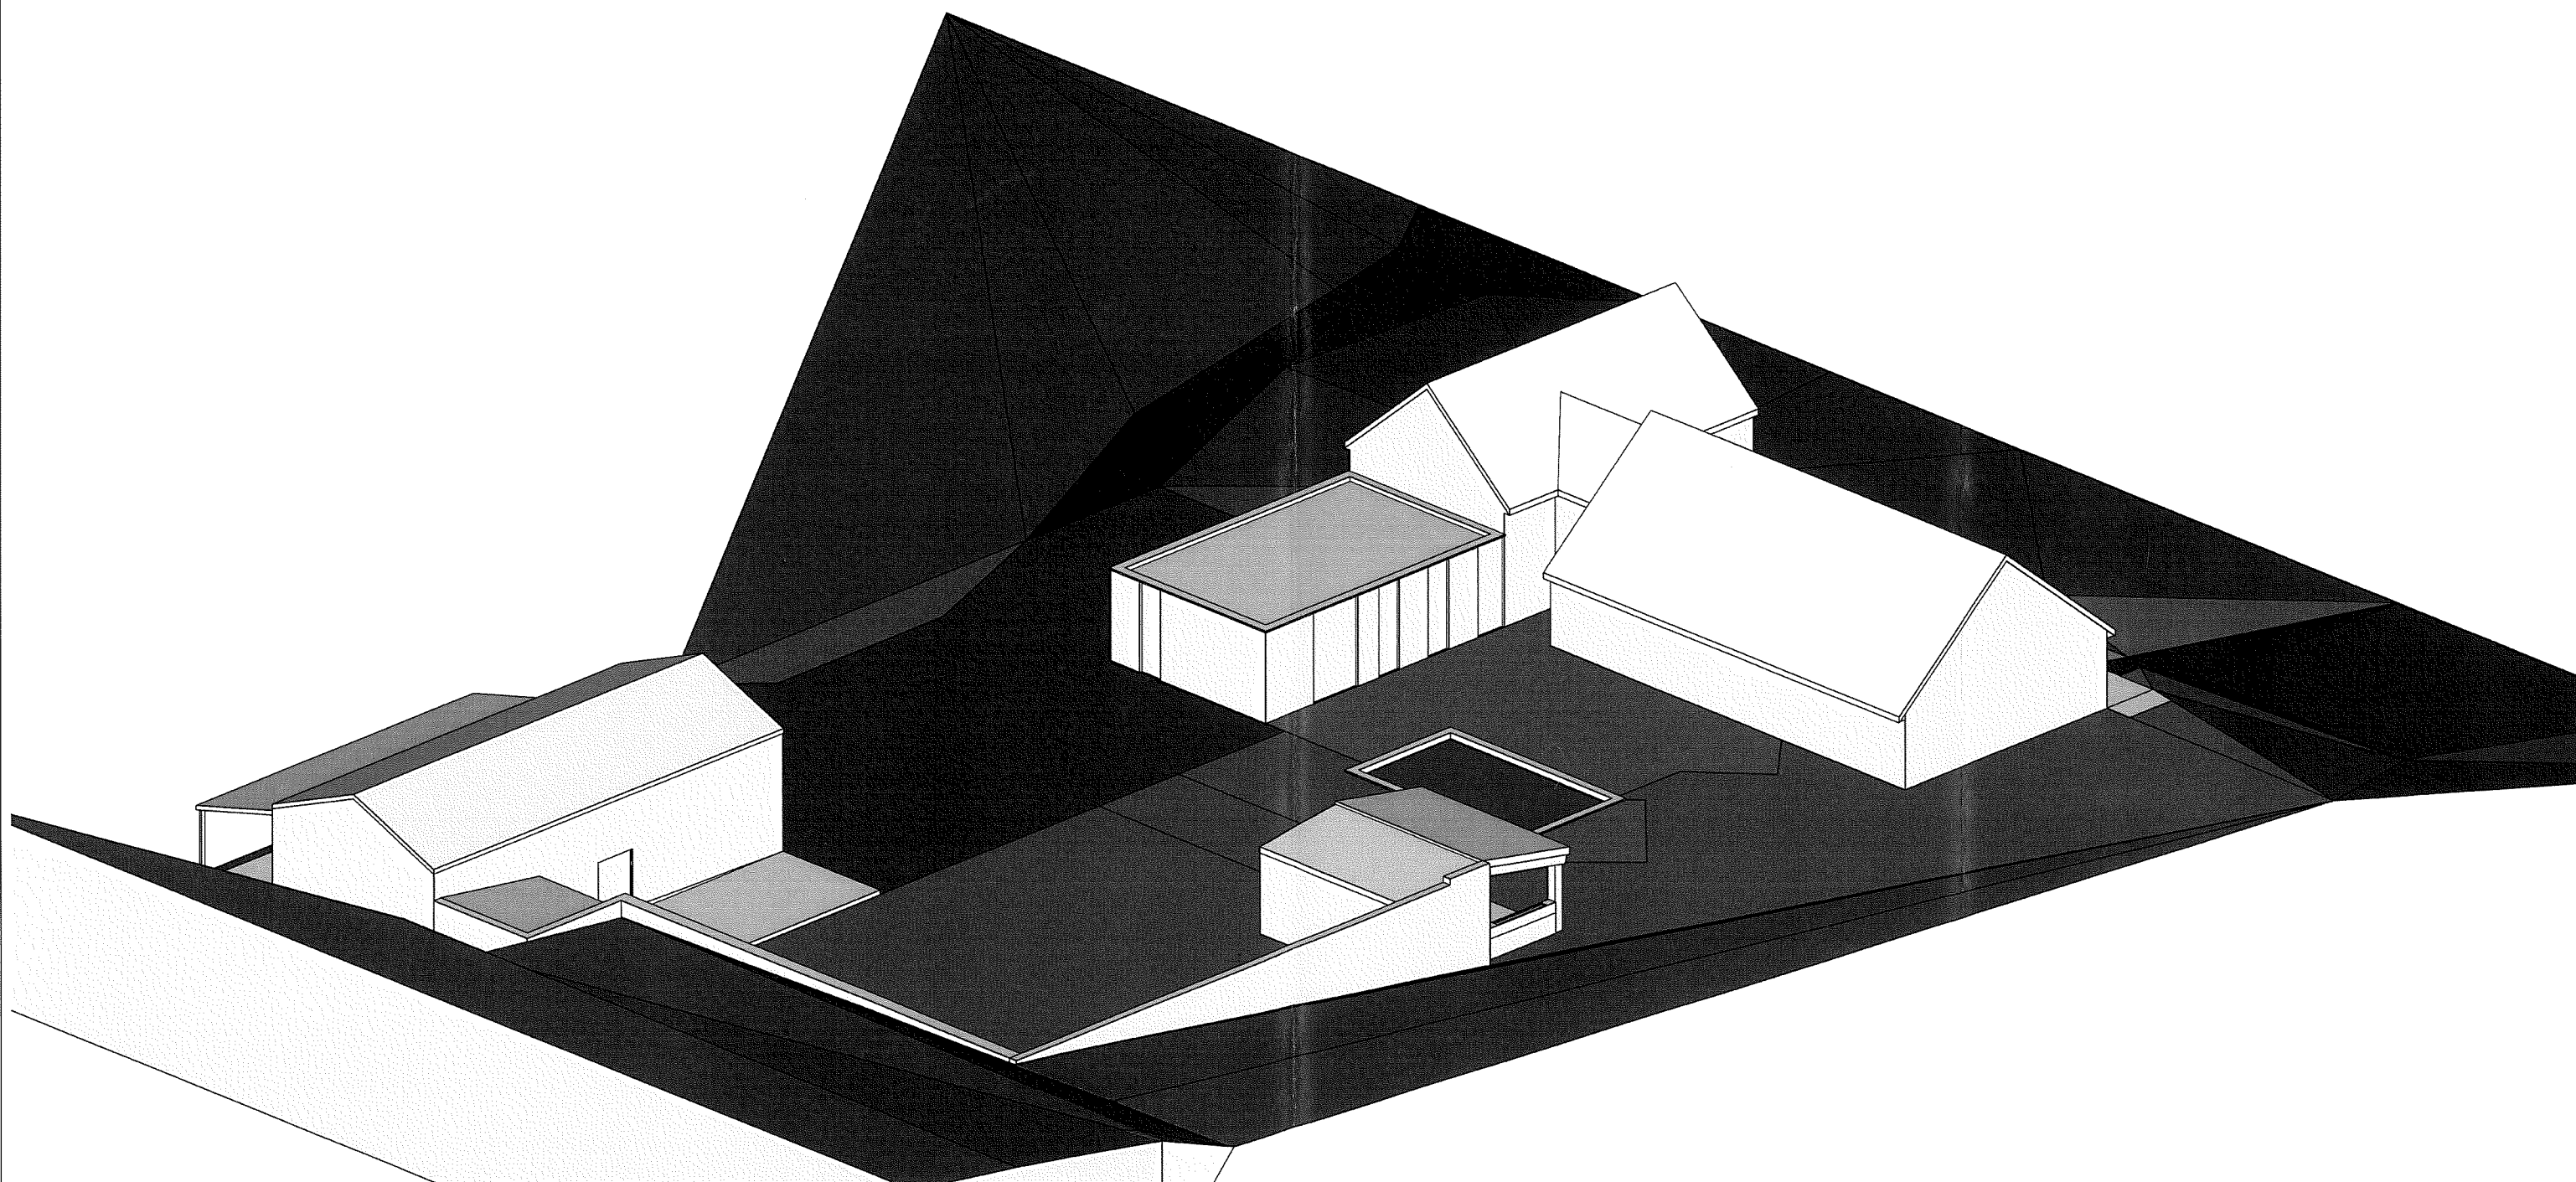

VUE ARRIERE

16 JUN 2026



Sébastien Krier architecte srl

KRIER Sébastien architecte srl
Pl. du XX Août, 17, 4000 Liège
Tel : 04 / 232 16 26
sk@sebastienkrier.be

A X O N O M E T R I E

DATE : 25/03/2026

DOSSIER 611/25