

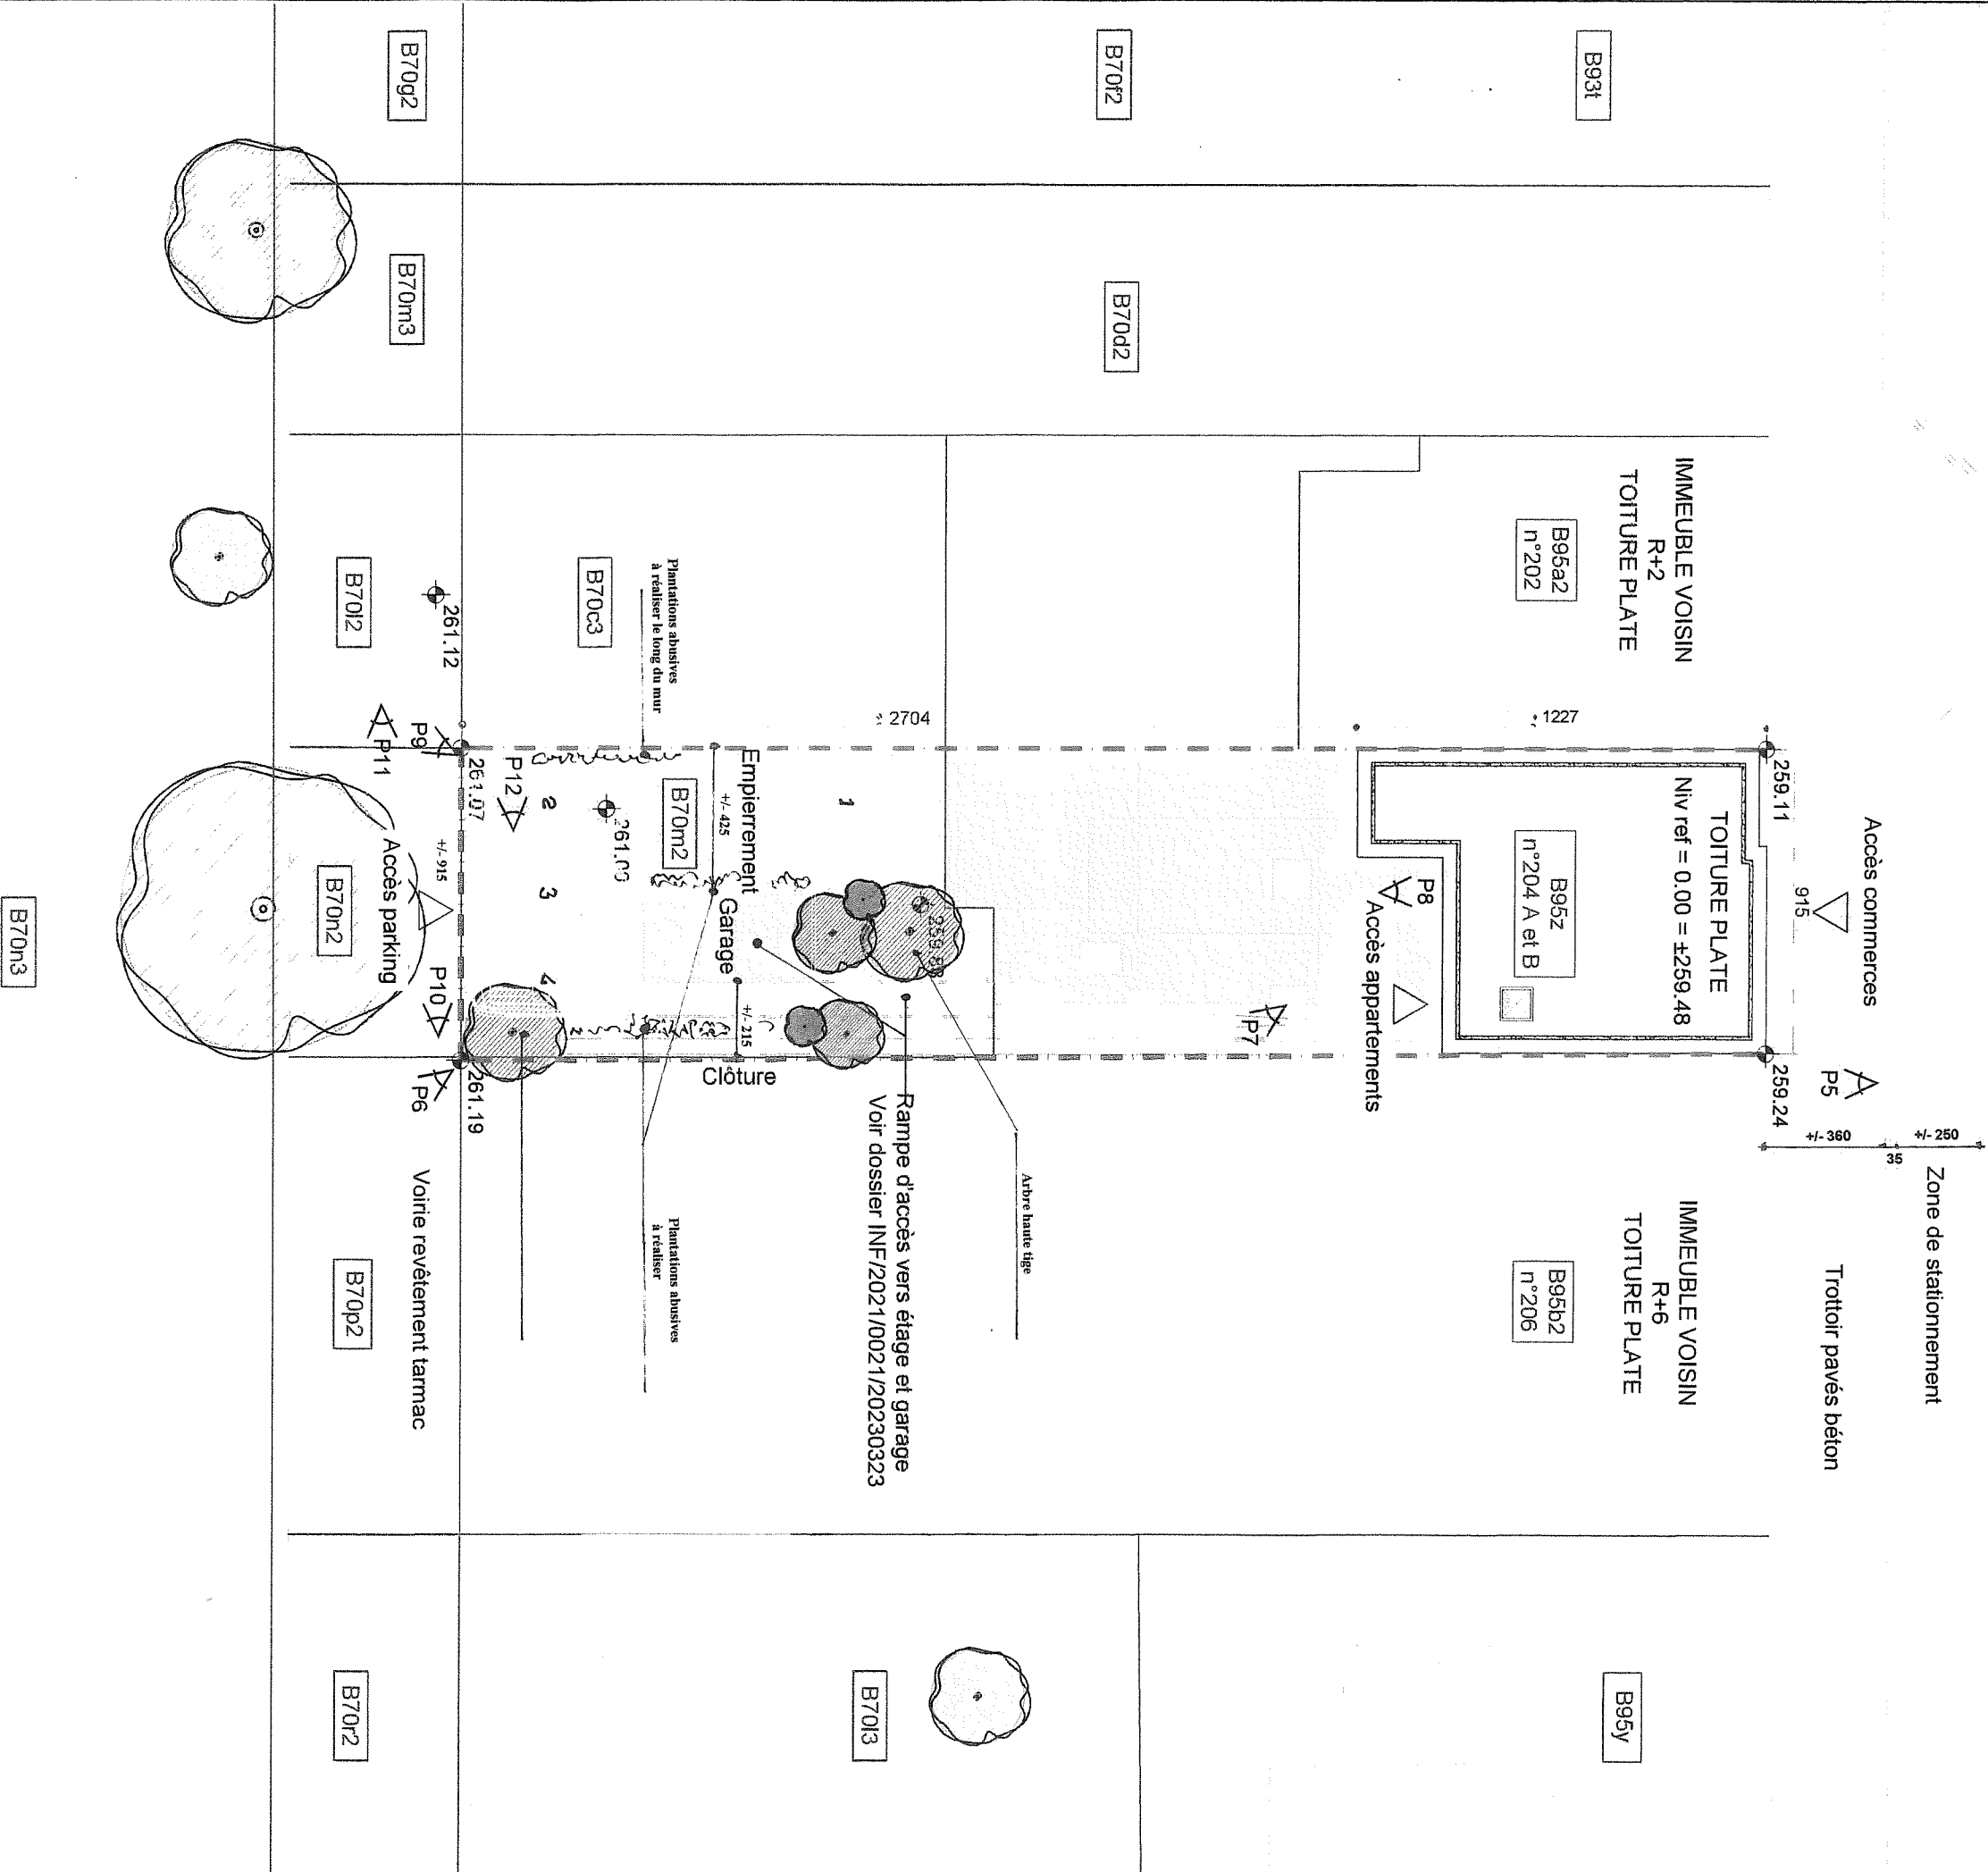


Avenue des Martyrs
(Voirie nationale N3)
Voirie revêtement tarmac

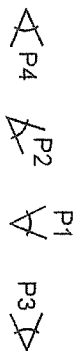

Niveaux définis suivant cartographie ValonMap

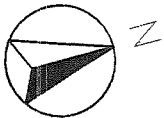

Plan d'implantation	Situation Avenue des Martyrs 204 4620 Fléron	Rendeur Mr Jamel AGUIOUAZ	Transformation d'un immeuble à appartements	Echelle 1/200	Architecte MAHIELS Michel Dos n°25.991-1/A	27/07/2026
---------------------	--	------------------------------	--	------------------	--	------------