


Bois de Beyne

à l'allée depuis
Bois de Beyne

Bois de Beyne

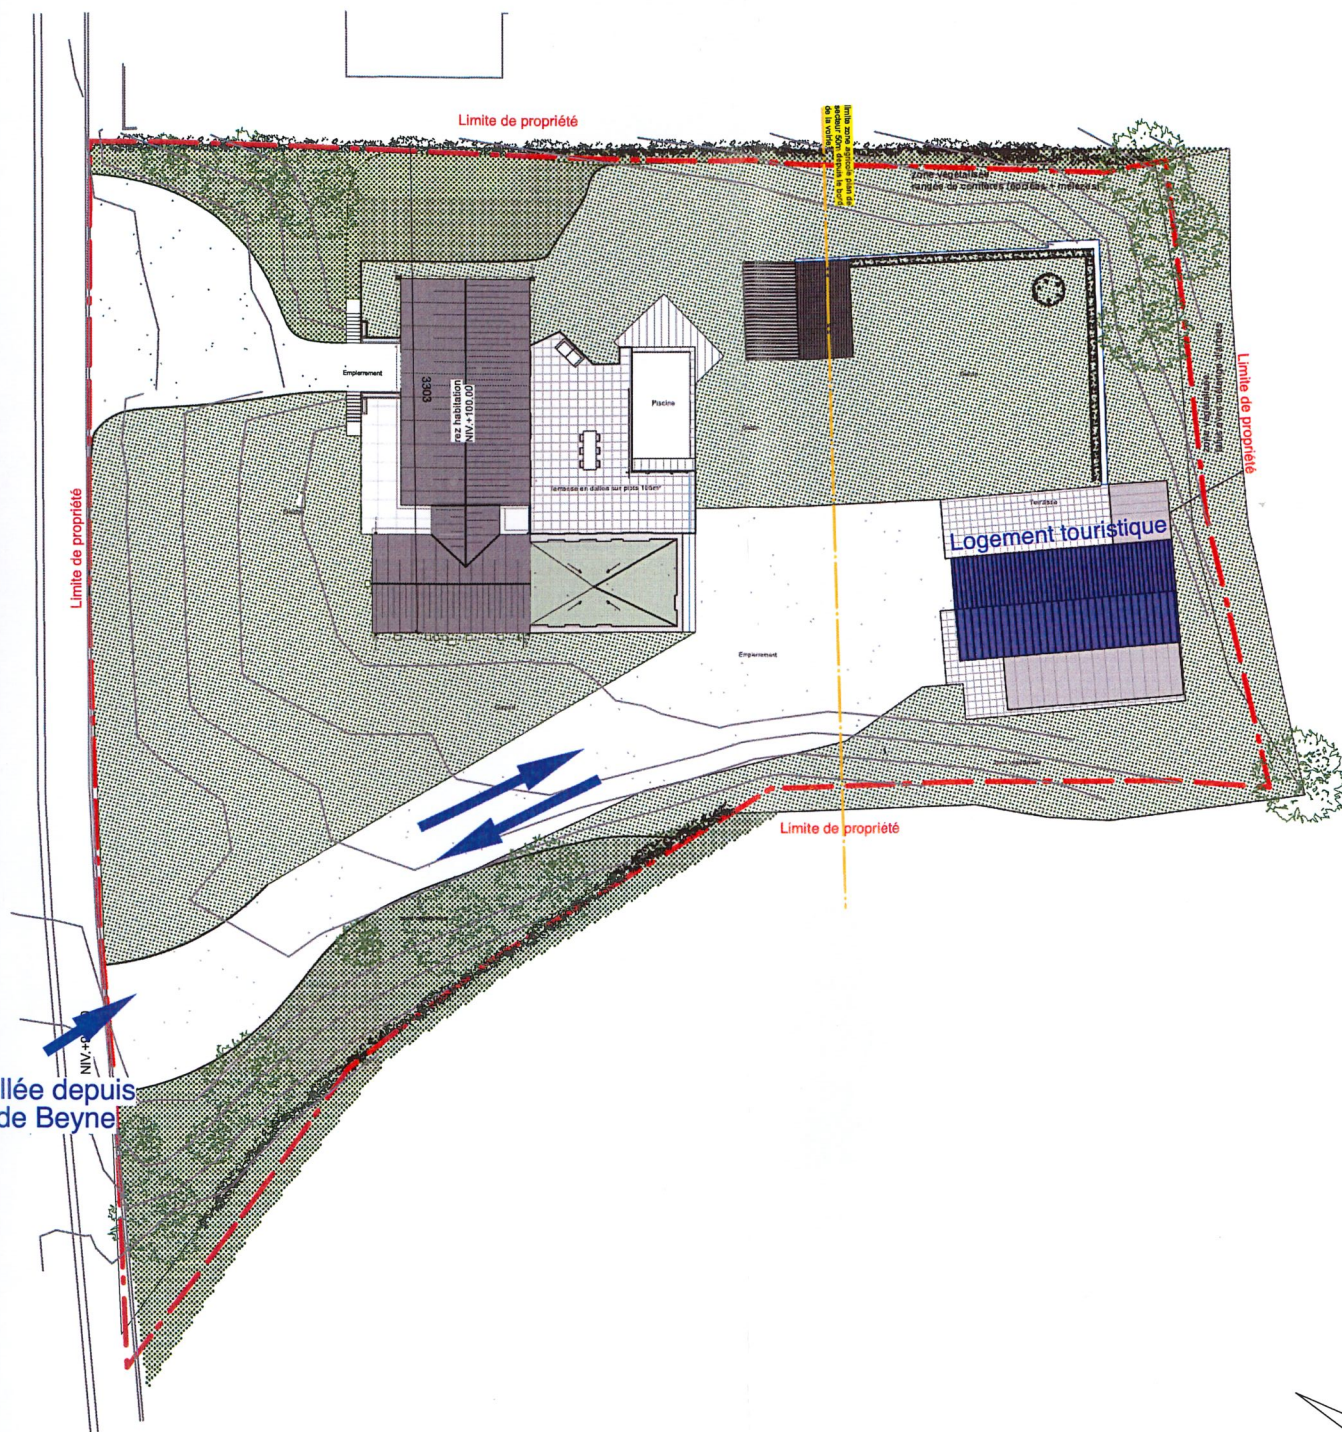

PLAN SITUATION

1/500e

22 SEP. 2026

Sébastien Krier Architecte srl

Place du XX Août 17 / 4000 Liège

04/232.16.26

Echelle: 1/500



Sébastien Krier