


PROJET - d'URBANISATION PLAN MODIFICATIF - RUE SOXHLUSE -

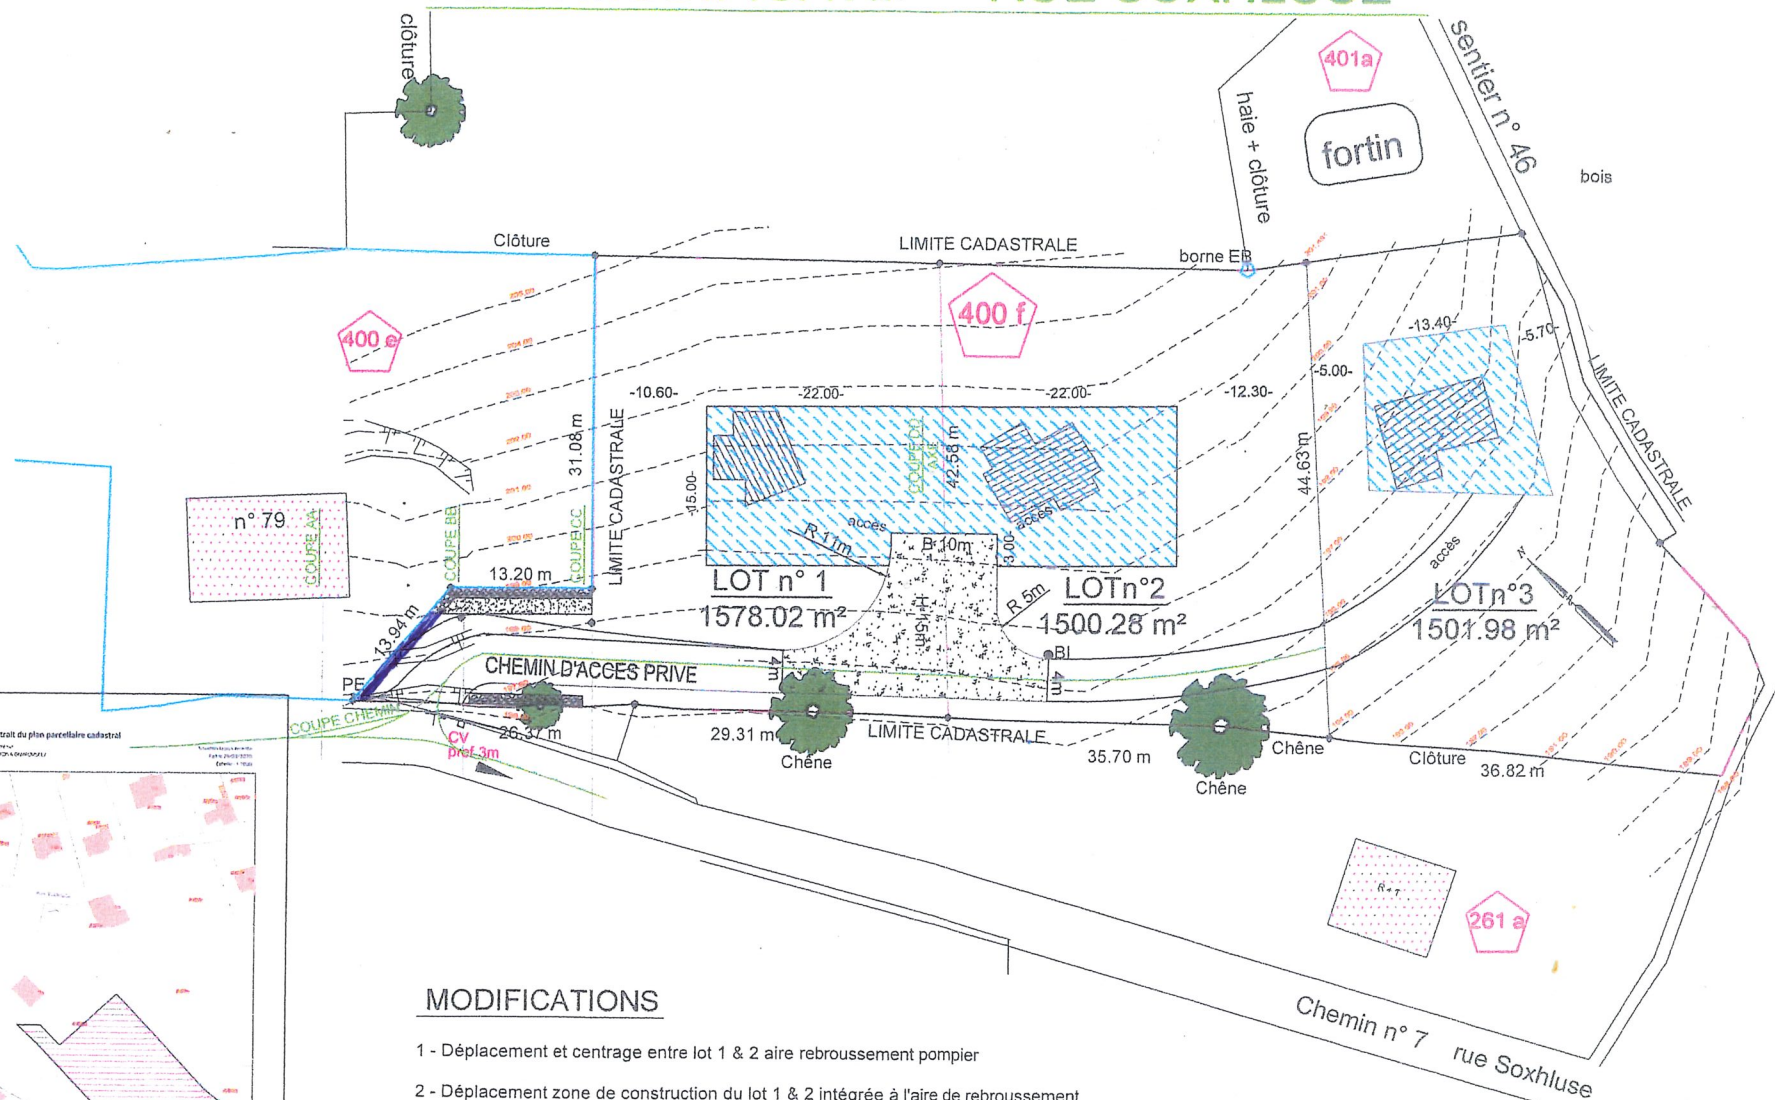

MODIFICATIONS

- 1 - Déplacement et centrage entre lot 1 & 2 aire rebussement pompier
- 2 - Déplacement zone de construction du lot 1 & 2 intégrée à l'aire de rebussement
- 3 - Centrage, rapprochement et orientation sud, des constructions lots 1, 2 & 3
- 4 - Déplacement zone de construction lot 3 pour un acces facile suivant la courbe de niveau
- 5 - Implantation du lot 3 deux metres plus bas que le lot 2 en niveau

Ce plan est dressé à des fins administratives ou techniques et n'implique aucune reconnaissance de limite.
Il ne peut être joint à un acte translatif de propriété.
Toute reproduction, même partielle est strictement interdite.

bureau d'études SCHURGERS
Levé et dressé par le Géomètre Expert Juré
asseyment au Tribunal de 1ère Instance
de l'IEGE le 03/11/1995
Rue Soxhluse n° 58
4024 ROMSPÉ - tél: 04/358.12.03
Fleron, le 26-09-2022 n° GEO 040140
Plan mis en par DAD, tout à été fait dans les limites des données et des données.

Ech: 1/500

28 SEP. 2022

9 de 15

SITUATION PROJETEE