



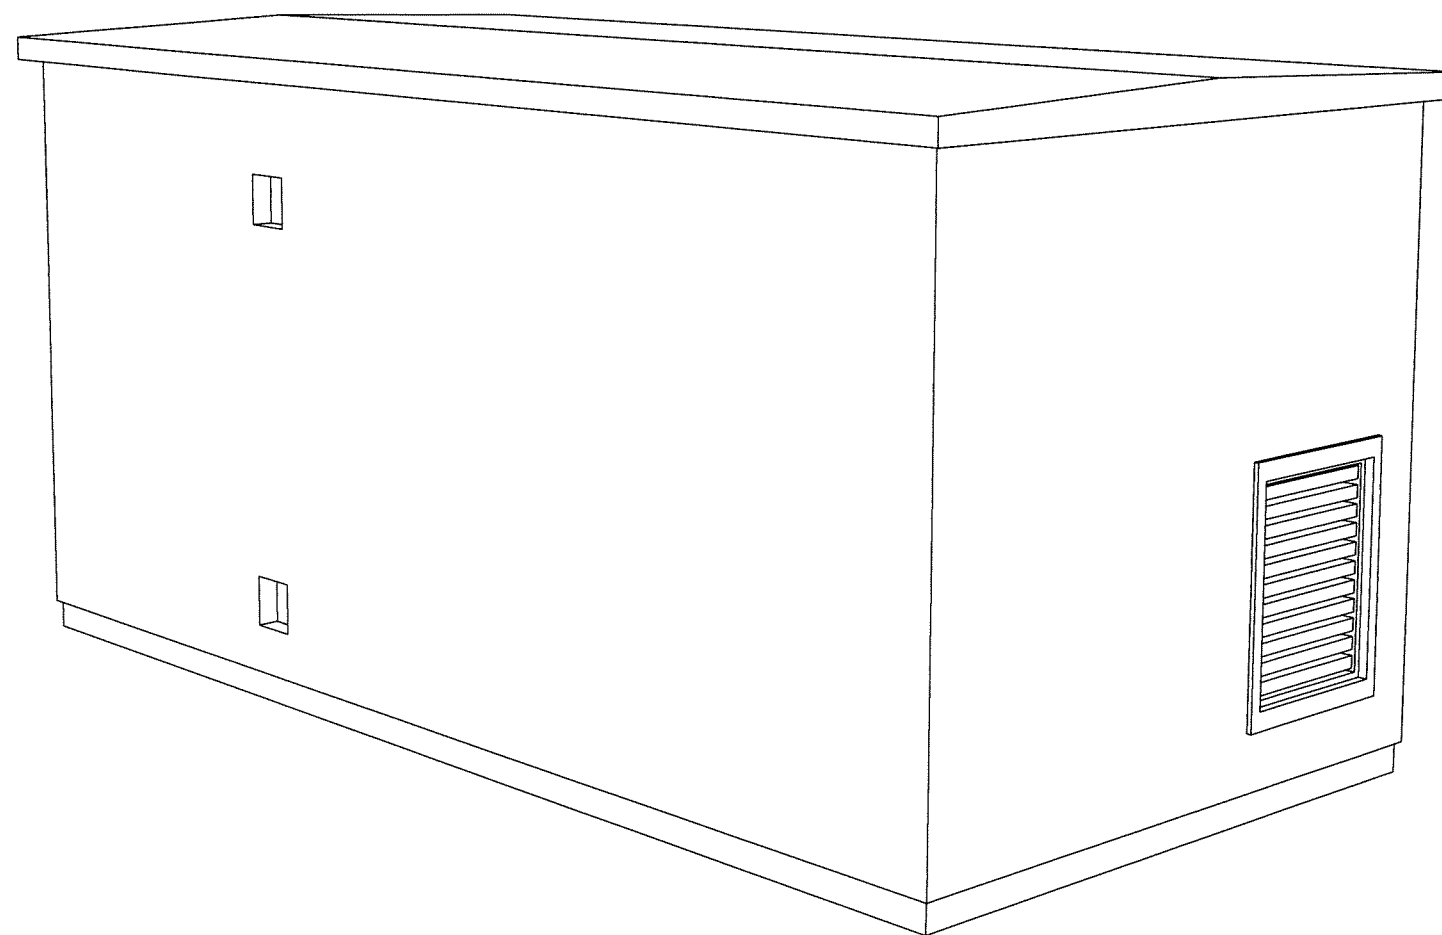

17 AVR. 2024

Objet de la demande: Implantation d'une cabine de transformation électrique	Adresse: Rue François Lapierre n° 7 & 7/1 4620 Fléron	Cadastre: Fléron 1DIV, C, n°448 m9/n9/ s9/t9 et n°446 p2/x2	Objet: - Axonométries ;	Dossier: 2020/1059	Echelle: -	Feuille: 07
---	--	--	-------------------------	--------------------	------------	-------------

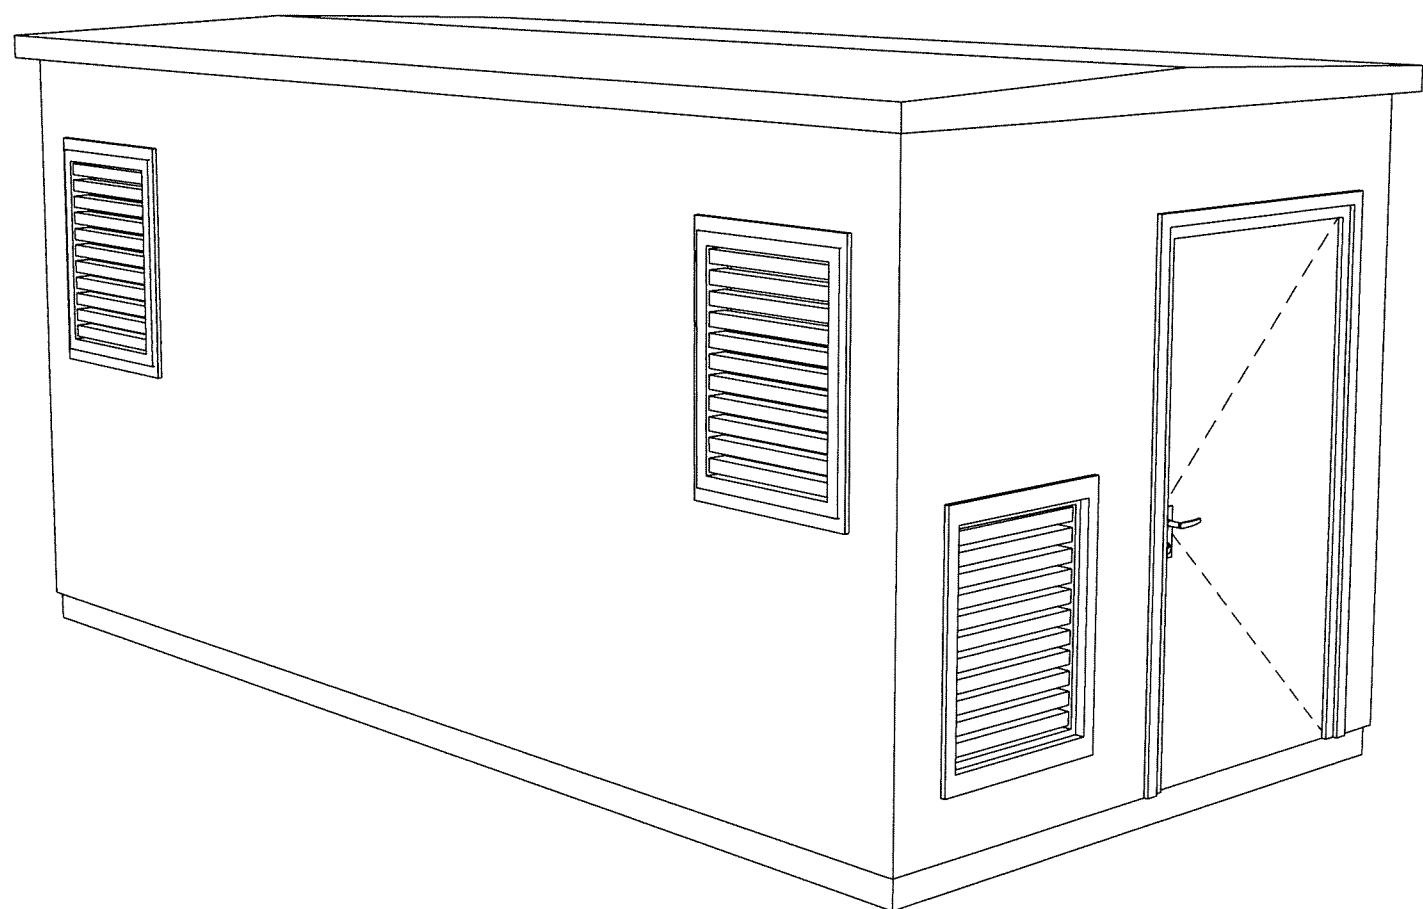

17 AVR. 2024

Objet de la demande: Implantation d'une cabine de transformation électrique	Adresse: Rue François Lapierre n° 7 & 7/1 4620 Fléron	Cadastre: Fléron 1DIV, C, n°448 m9/n9/ s9/t9 et n°446 p2/x2	Objet: - Axonométries ;	Dossier: 2020/1059	Echelle: -	Feuille: 08
---	--	--	-------------------------	--------------------	------------	-------------