



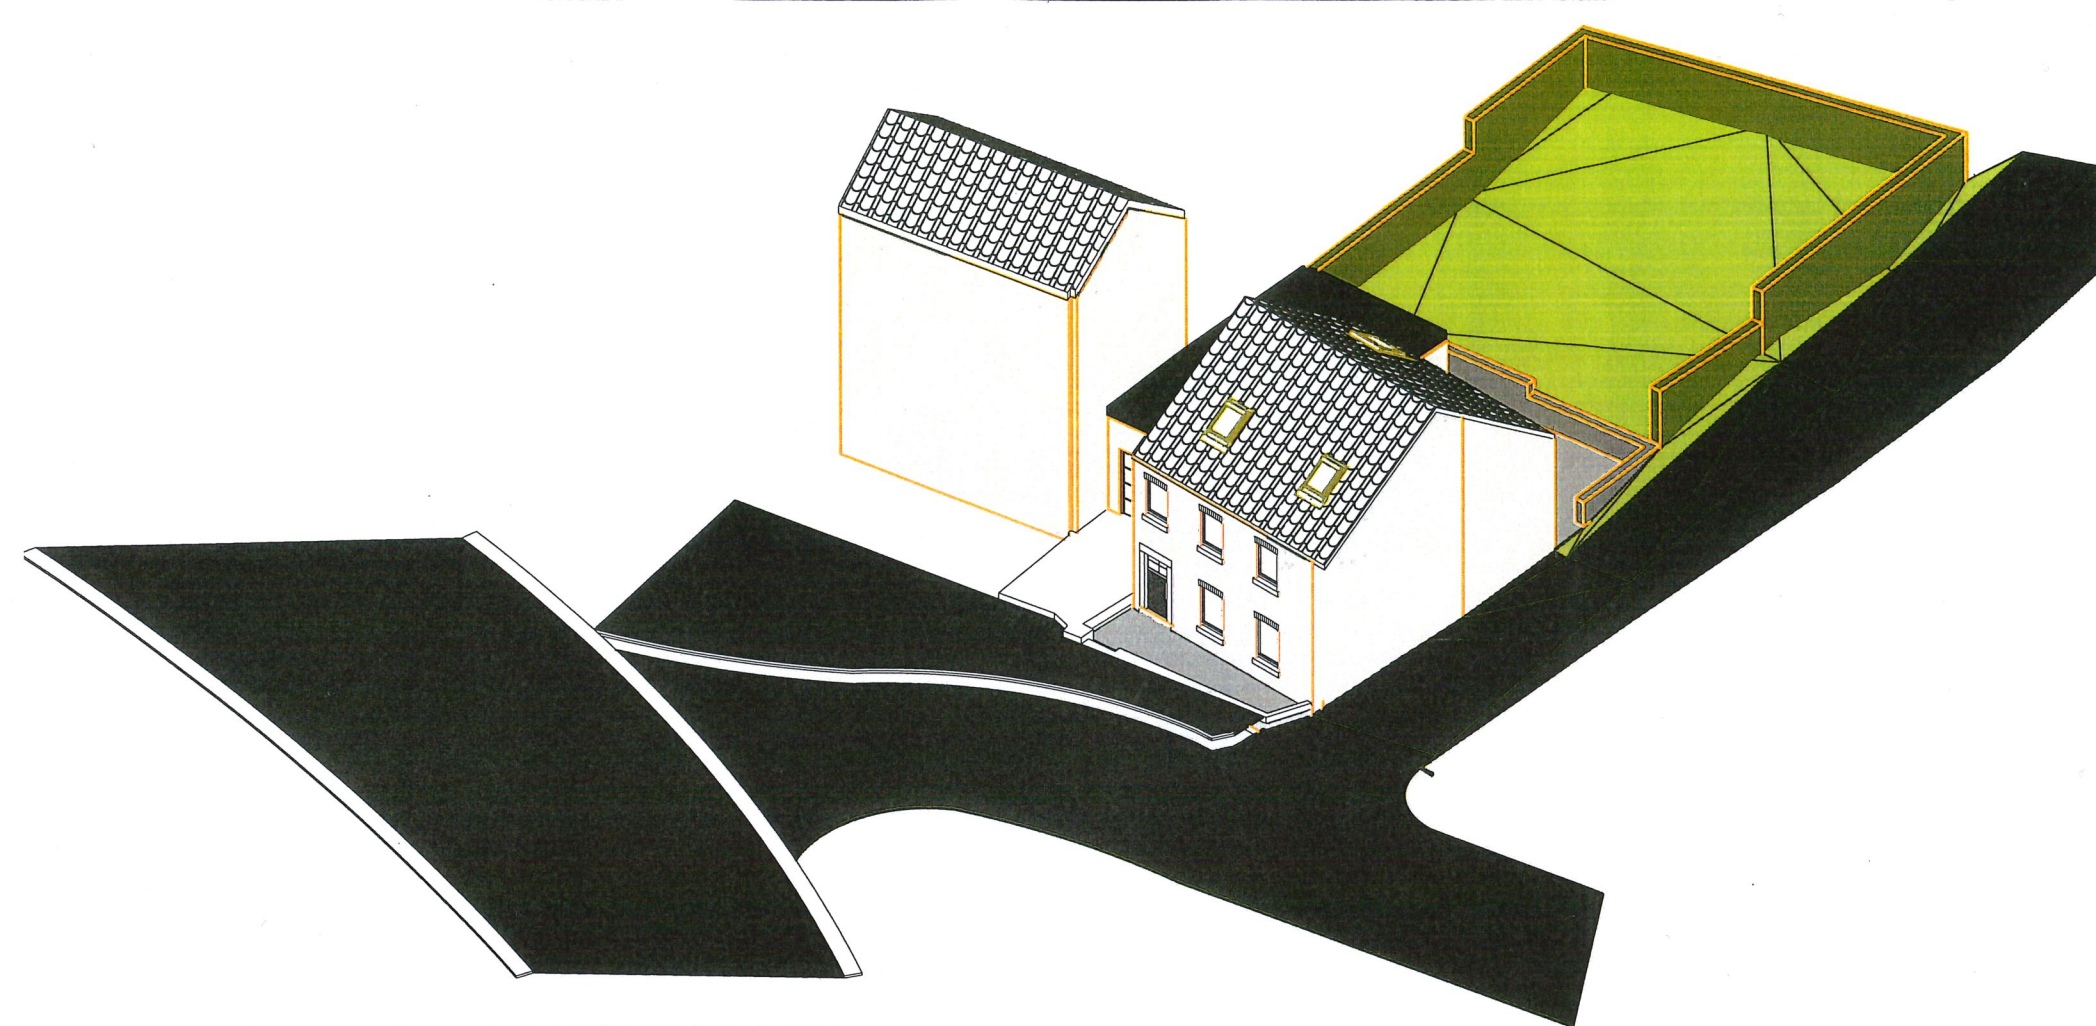

**VUE AXONOMETRIQUE
AVANT
ECH 1/250**

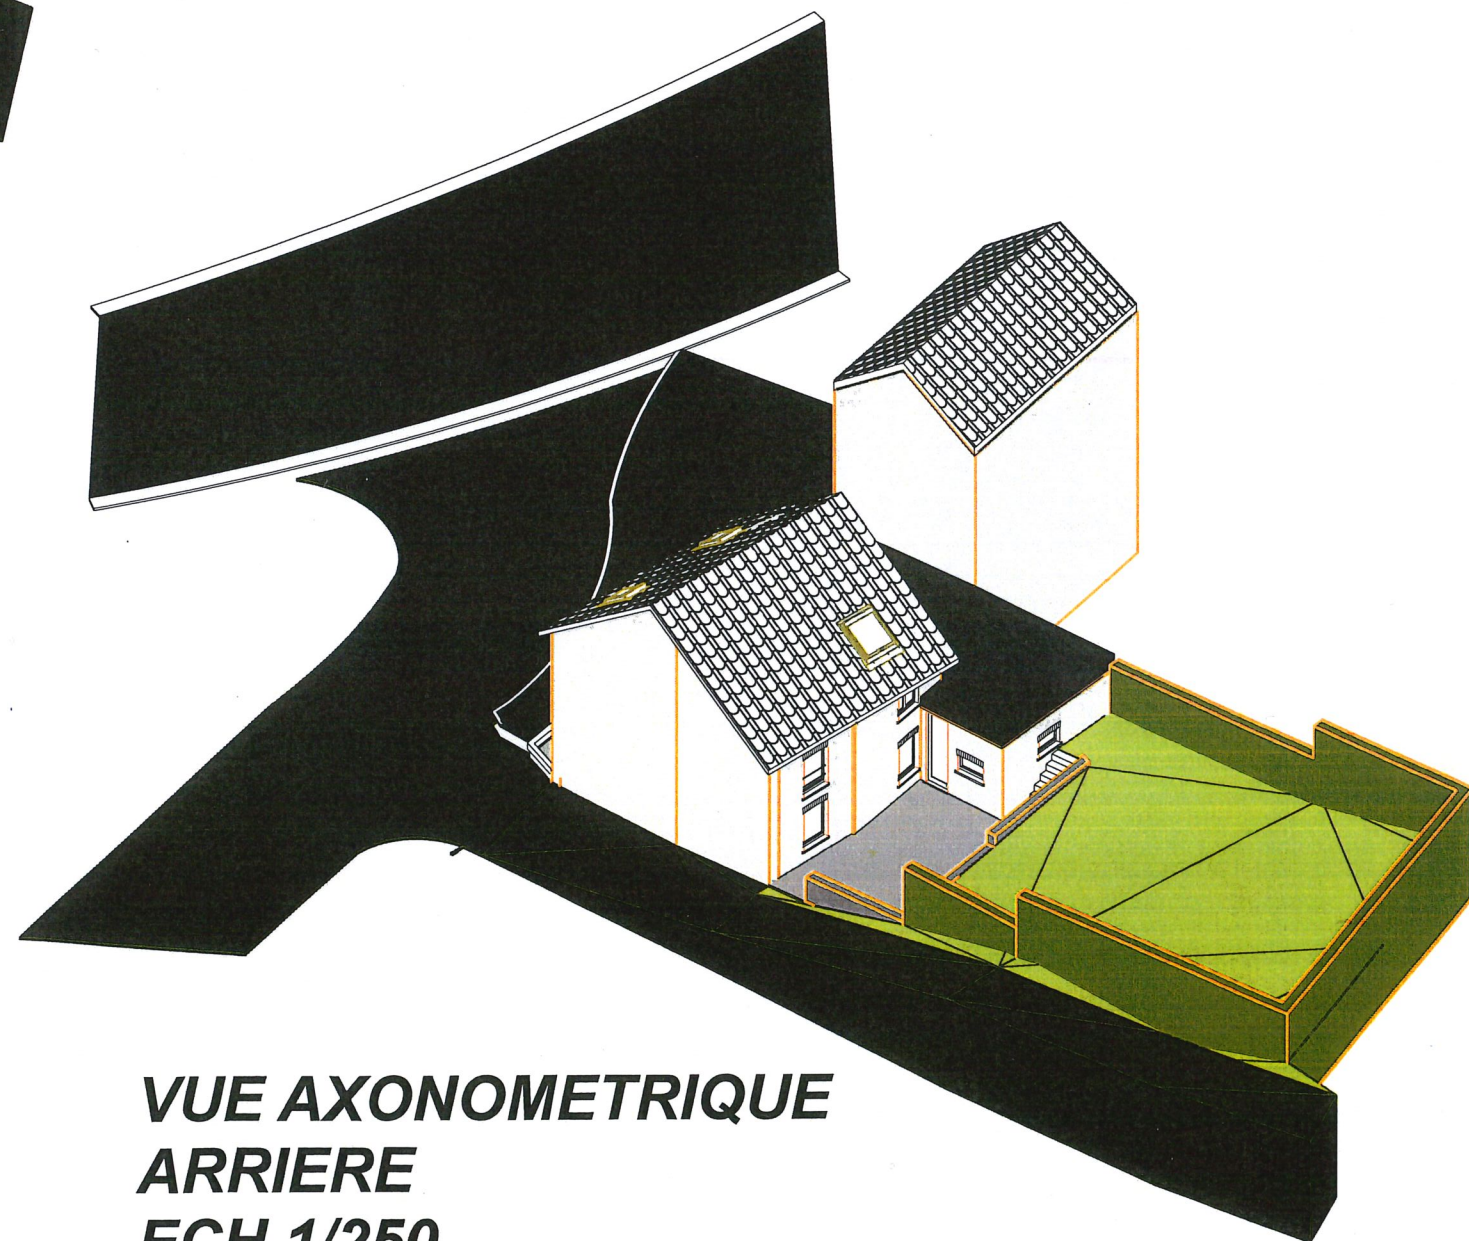

**VUE AXONOMETRIQUE
ARRIERE
ECH 1/250**