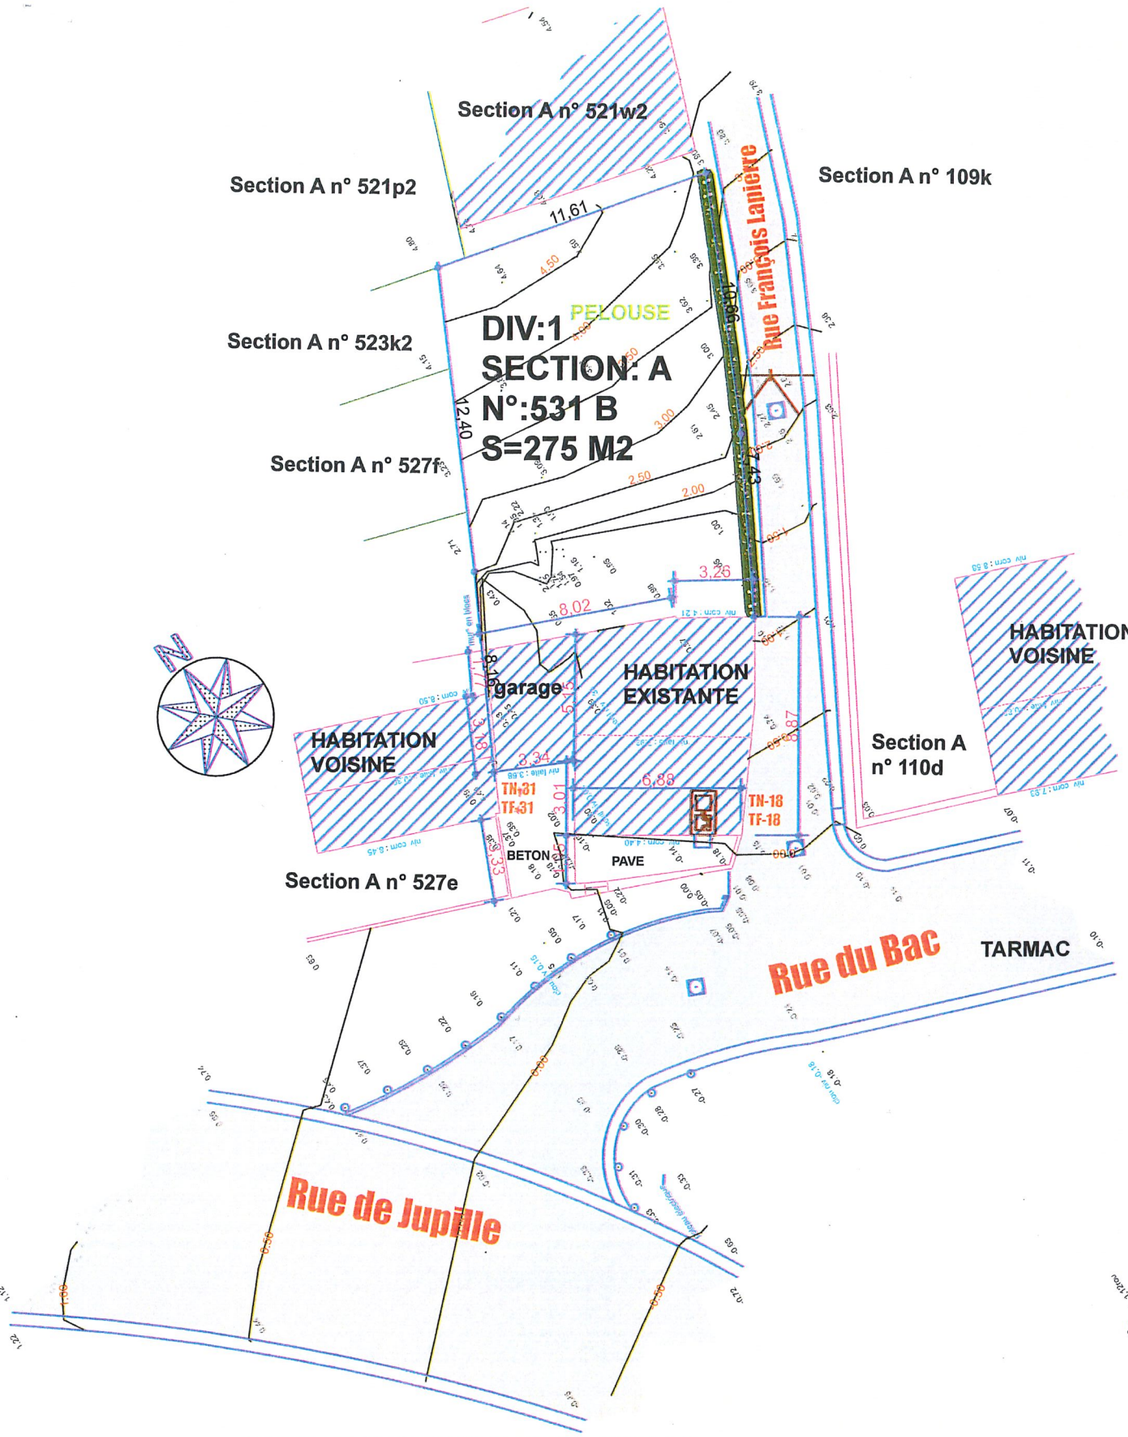

IMPLANTATION ECH 1/250
SITUATION AVANT TRAVAUX

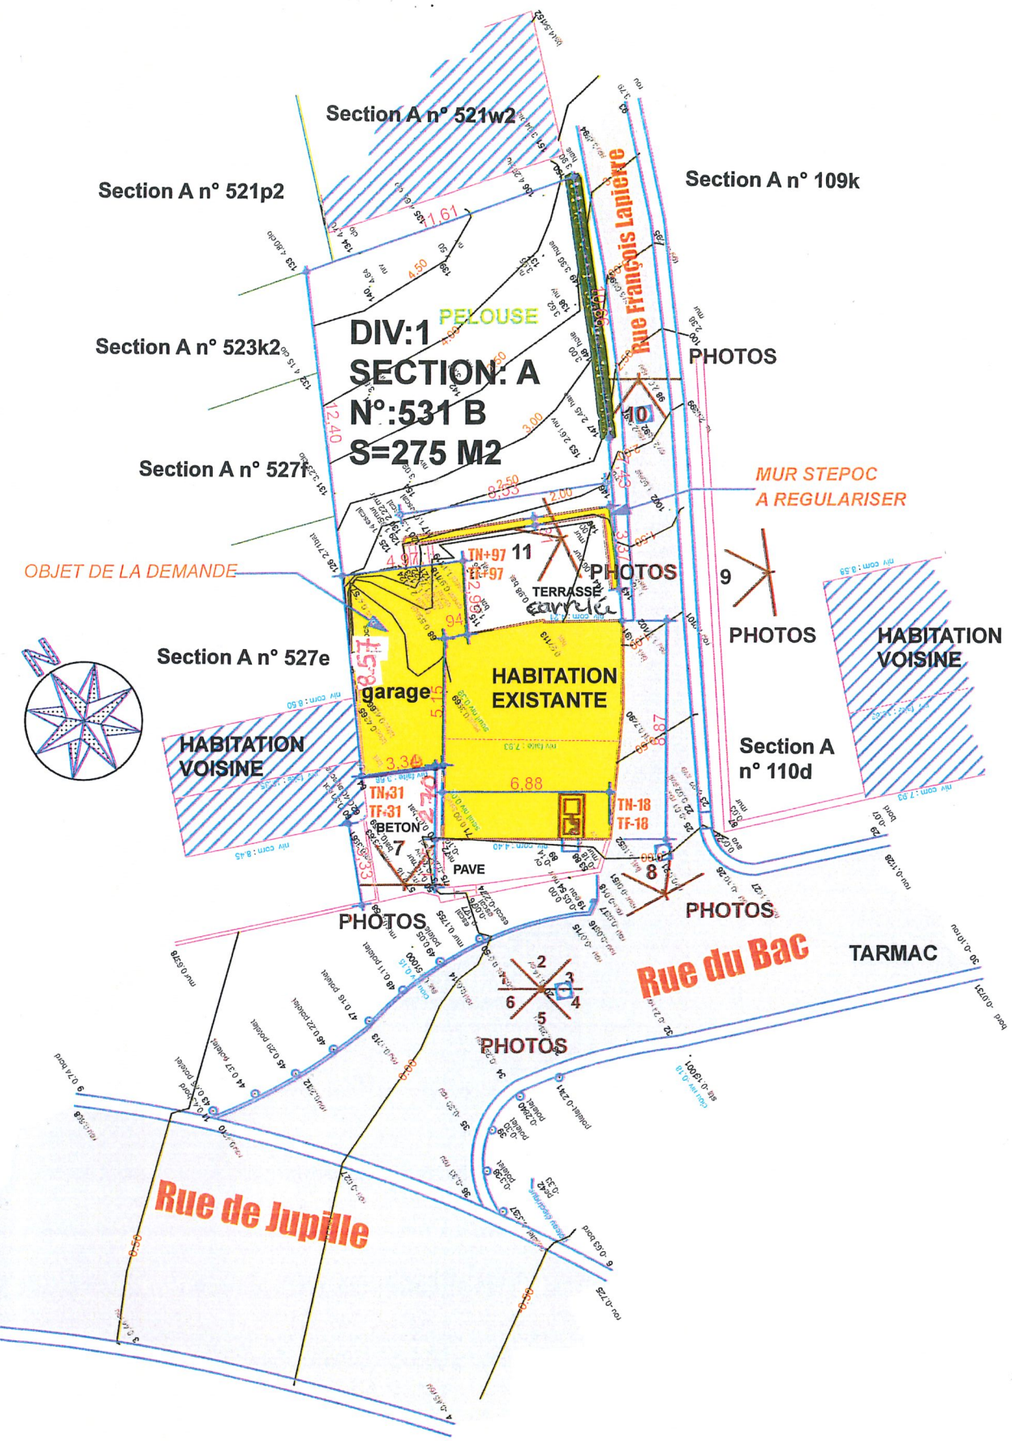

IMPLANTATION ECH 1/250
SITUATION MODIFIEE