


éch. 1/200
Implantation

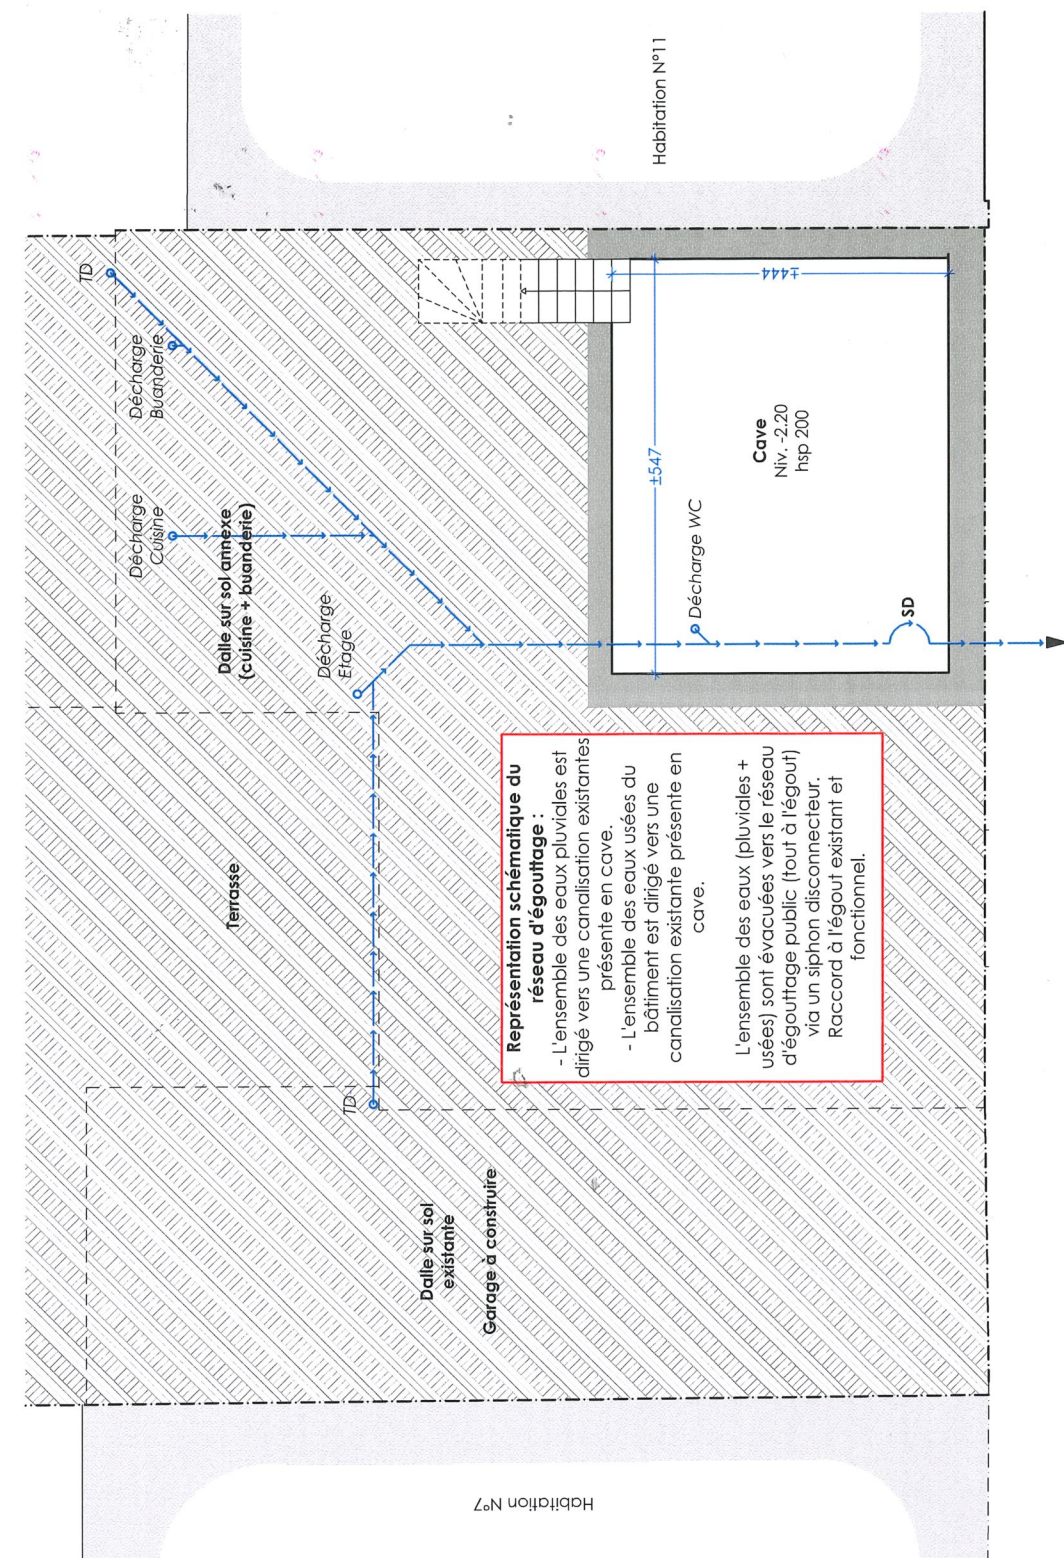

éch. 1/100

Sous-sol & Réseau d'égouttage schématique

Feuille n°2/9 - PU Complément - 14/09/2023

Projet : Construction d'un garage + régularisation
Maître d'Ouvrage : M. & Mme GEERTS - BUGGEA
Situation : Rue François LAPIERRE 9 - 4620 FLERON

STICCARCHI SRL

Toutes les dimensions ainsi que tous les niveaux sont à vérifier par l'entrepreneur.
Le Maître d'Ouvrage est seul responsable des limites de propriété indiquées à l'architecte.
Plan d'implantation établi suivant le plan du Géomètre-Expert GUYOT (date 30/07/2022).

Les niveaux du terrain sont tous existants et non-modifiés.