


# PLAN DE SITUATION.

Echelle : 1/10.000e



**OBJET DE LA DEMANDE.**

NORD.

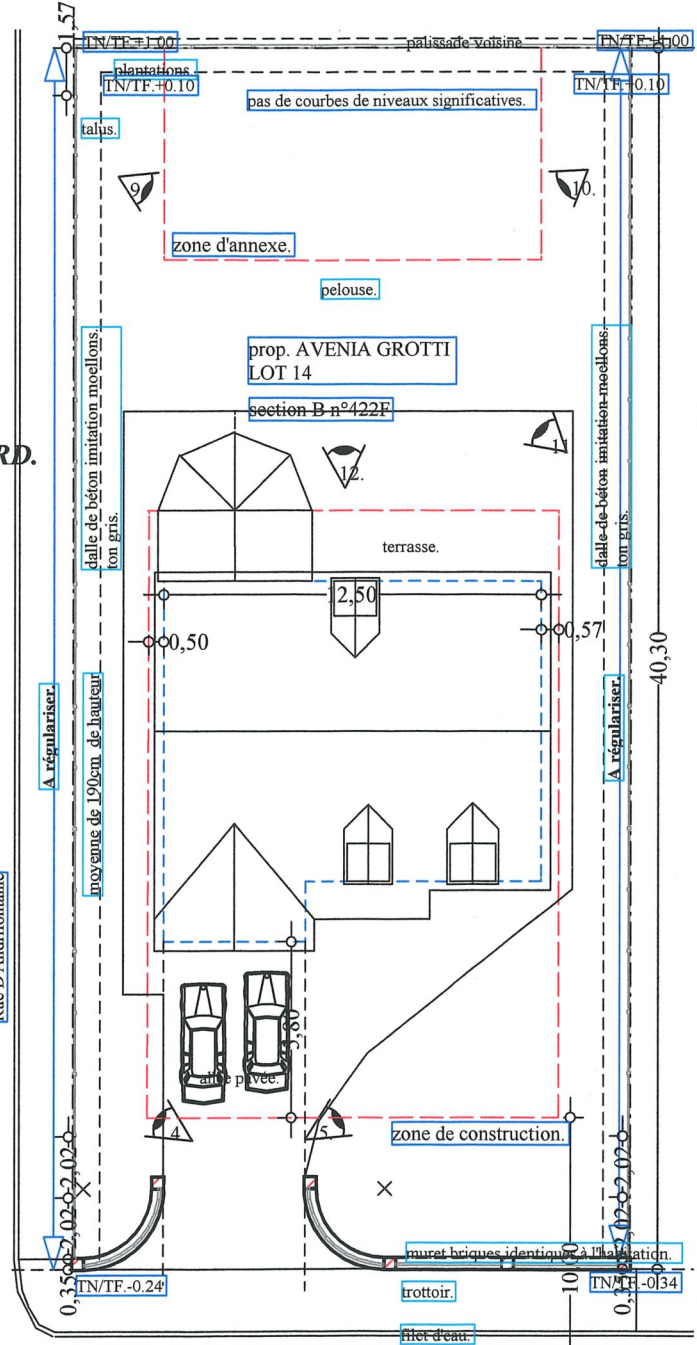

eau/gaz/egout/electricité

axe de la voirie.

rue Croix Bolette.

# PLAN D'IMPLANTATION.

échelle 1/200e