
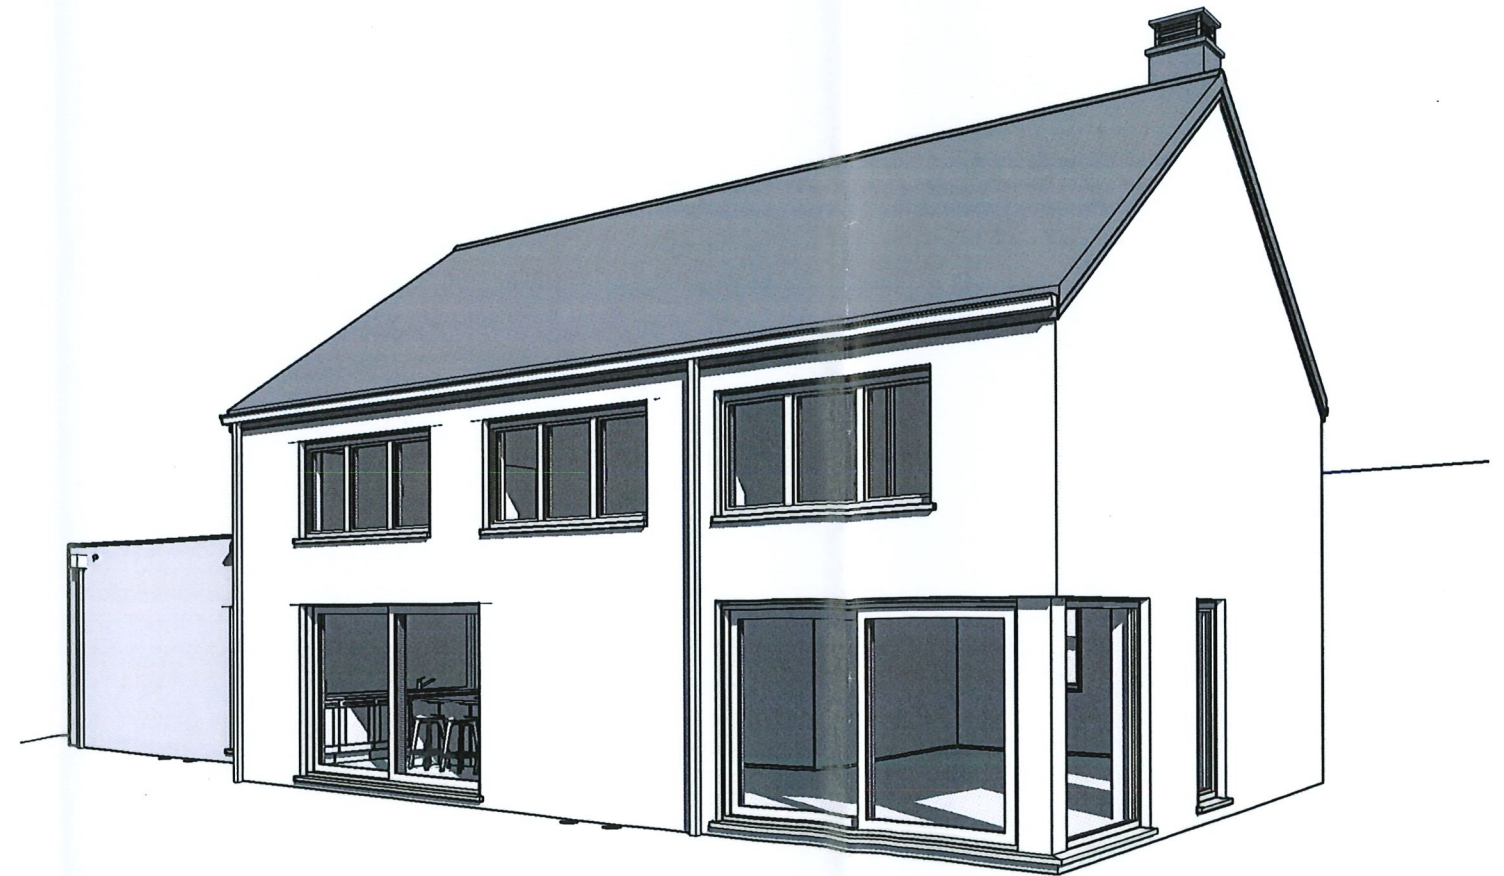


PERMIS de Mr & Mme Jacquemotte-Gérardy Martin

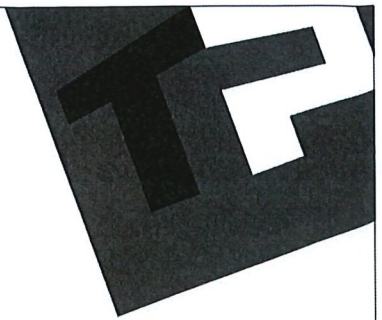

08 DEC. 2021

AP-01 41475/LIP/SACA/TOEL/DERE		
Date :	02/12/2021	Echelle :

Le présent projet reste la propriété de la S.A. THOMAS & PIRON. Il est protégé par la législation en matière de création et ne peut en aucun cas faire l'objet d'une copie même partielle sans l'autorisation de l'auteur.