


LISERE AUTOUR DES 2 PARCELLES
CADASTRALES n° 269e et n° 269d

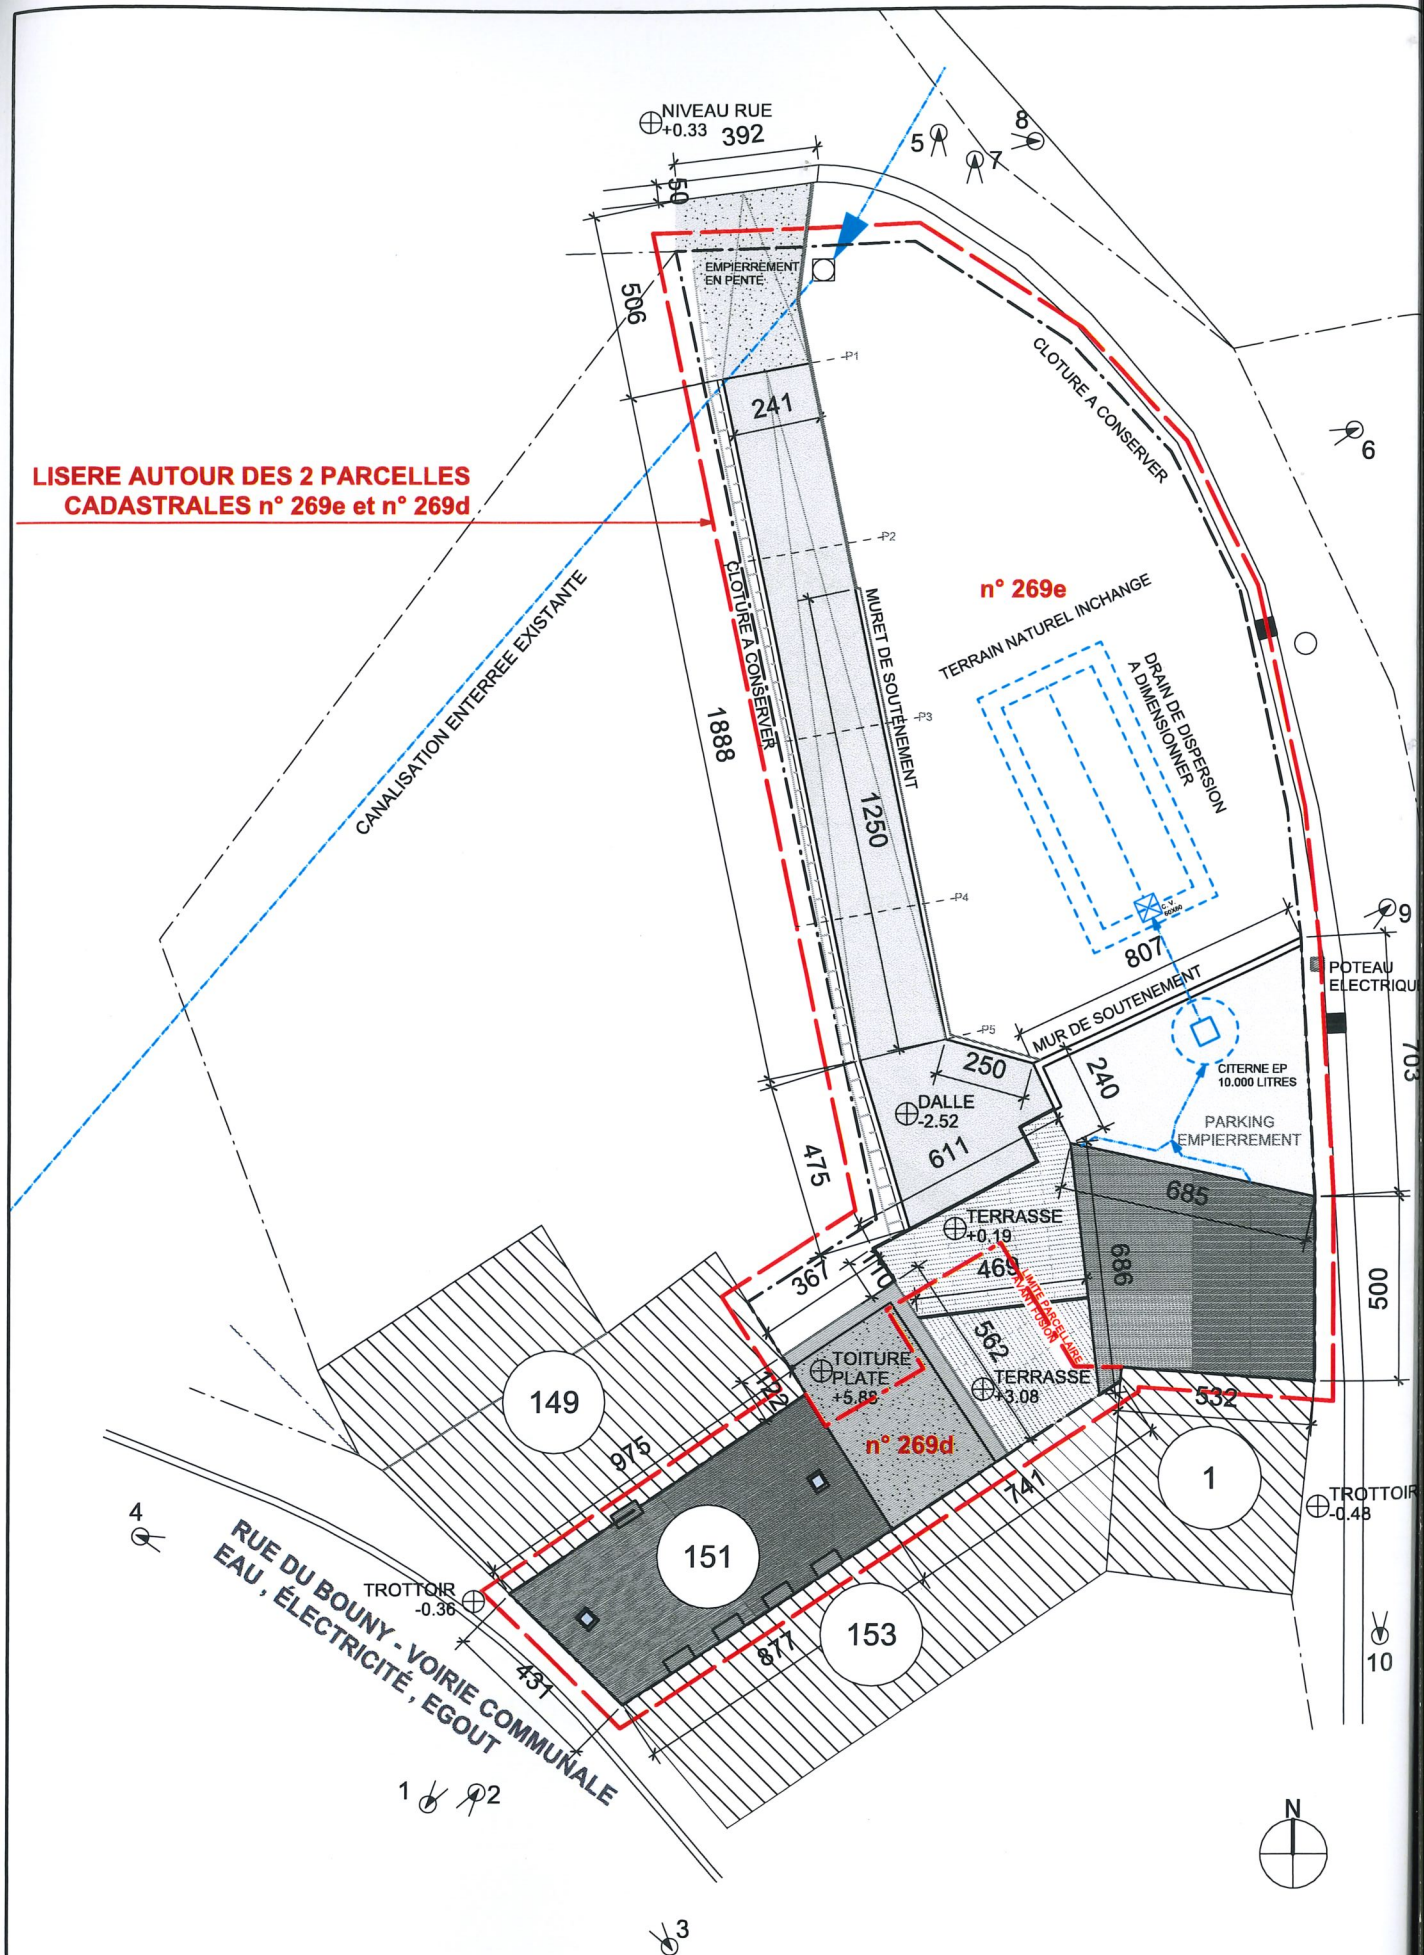

IMPLANTATION - ÉCHELLE 1/200