



Mur et dalle de béton  
en infraction  
urbanistique  
potentielle  
A DEMOLIR

Etable  
A DEMOLIR

Etable  
A DEMOLIR

Logement  
Bâtiment B


Pigeonnier  
existant

Corps de logis  
Bâtiment A

COUR

Appartements  
Bâtiment C

en infraction urbanistique  
A DEMOLIR

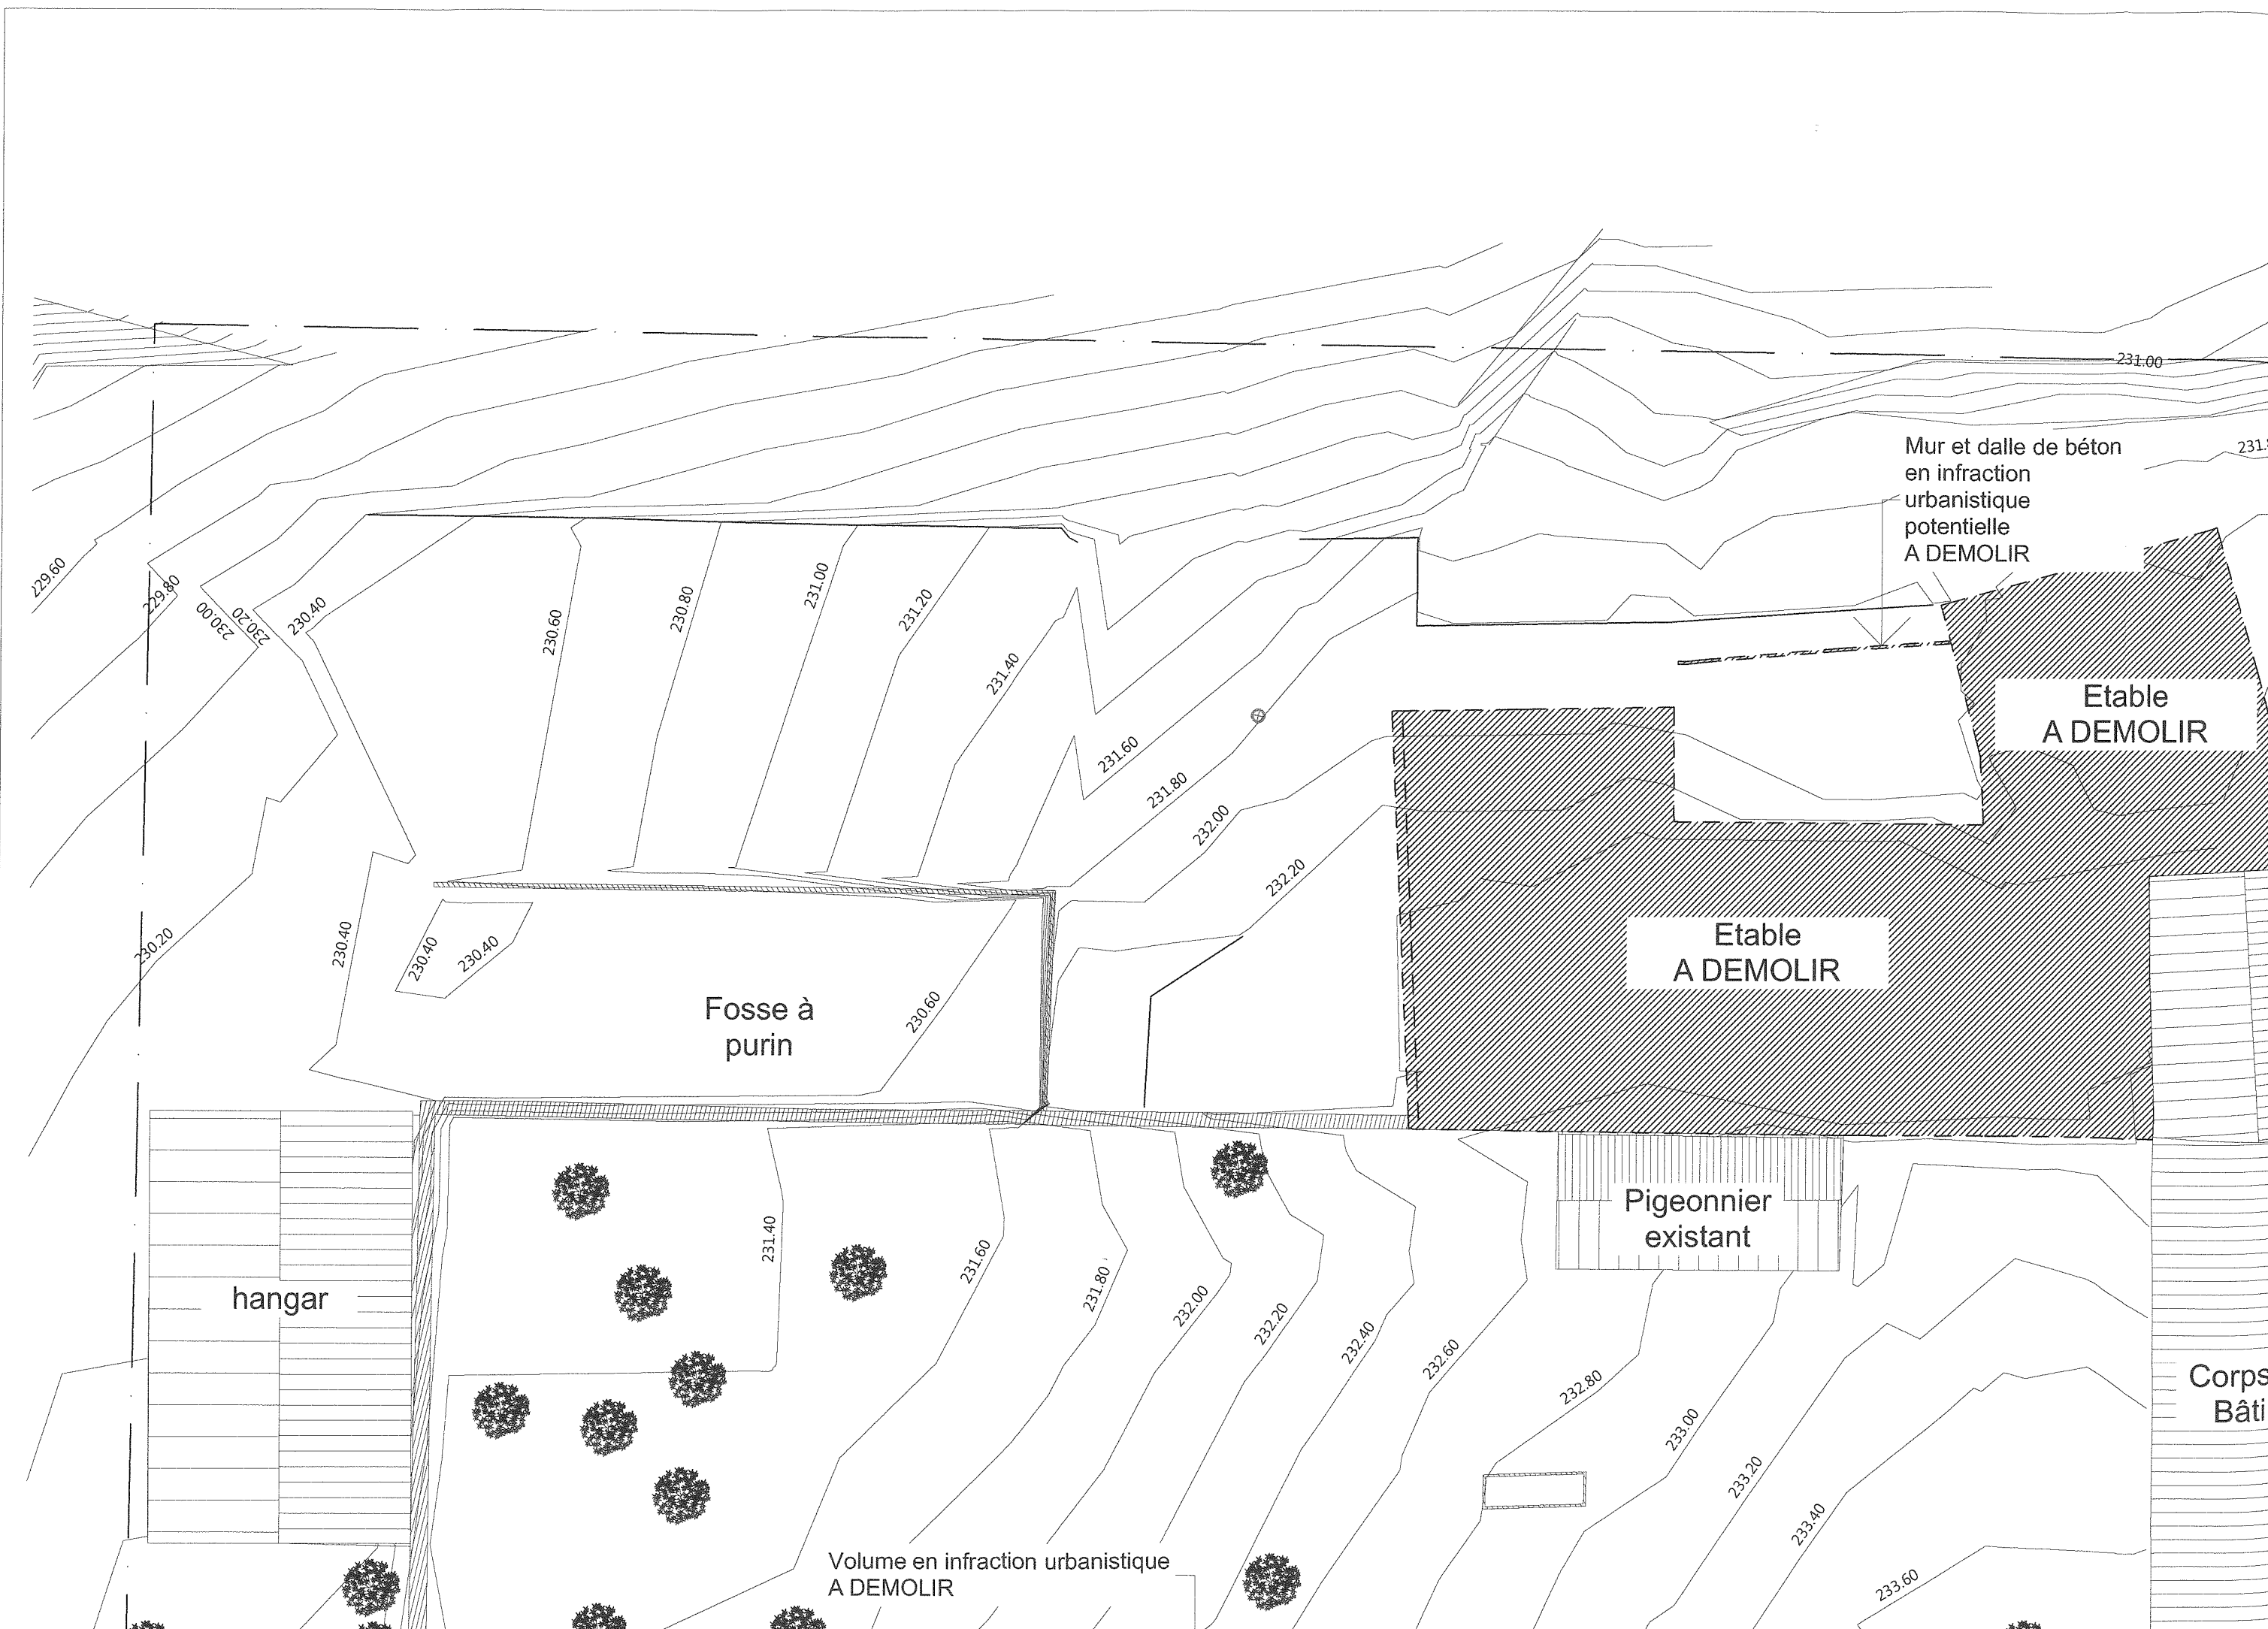

Mur et dalle de béton  
en infraction  
urbanistique  
potentielle  
A DEMOLIR

Etable  
A DEMOLIR

Etable  
A DEMOLIR

Fosse à  
purin

Pigeonnier  
existant

hangar

Corps  
Bâti

Volume en infraction urbanistique  
A DEMOLIR